



COMUNE DI FANO ADRIANO

(PROVINCIA DI TERAMO)
C.F. 92001400677 FAX 0861-958264 TEL. 0861-95124 P. IVA 00205660673
protocollo@cert.comune.fanoadriano.te.it

UFFICIO SEGRETERIA

VISTO che il Comune di Fano Adriano ha avviato le procedure per la realizzazione di nuovi loculi ed aree all'interno del perimetro del cimitero esistente (cimitero centrale Capoluogo), attraverso opere di sistemazione delle aree libere ove sono ubicate le storiche tumulazioni a terra ;

VISTA la Deliberazione della Giunta Comunale n. 52 del 21/07/2021 con la quale sono stati determinati i costi per il finanziamento della realizzazione dei nuovi loculi, nicchie cinerarie, aree cimiteriali e tumulazioni a terra come di seguito riportate:

CONCESSIONE PER ANNI 50 DI:	Tariffe residenti	Tariffe non residenti
	Corrispettivo in Euro	Corrispettivo in Euro
AREE	€ 500,00/ mq	€ 500,00/ mq
NICCHIE CINERARIE	€ 300,00	€ 300,00
LOCULI		
1^ FILA	€ 2.000,00	€ 2.500,00
2^ FILA	€ 2.400,00	€ 3.000,00
3^ FILA	€ 2.400,00	€ 3.000,00
4^ FILA	€ 2.000,00	€ 2.500,00
TOMBE A TERRA	€ 1.000,00	€ 1.300,00

AVVISA

che dal giorno Lunedì 02 Agosto e sino ad esaurimento dei loculi, nicchie cinerarie, tumulazioni a terra ed aree cimiteriali presso l'Ufficio Segreteria del Comune di Fano Adriano, è disponibile la modulistica per effettuare la manifestazione d'interesse per l'acquisto di nuovi loculi, nicchie cinerarie, tumulazioni a terra ed aree cimiteriali del cimitero del Capoluogo con contestuale versamento dell'anticipo del 30% del dovuto.

Dal giorno Lunedì 02 Agosto 2021 al giorno Sabato 10 Agosto 2021 (compreso) avranno DIRITTO DI PRELAZIONE solo ed esclusivamente coloro che avevano manifestato l'interesse all'acquisto rispondendo all'avviso pubblico del Sindaco prot. n. 2668 del 30/07/2020 e reiterato con nota del Sindaco del 12/09/2020.

1. I loculi disponibili con tale intervento sono n. 88 così suddivisi:

BLOCCO "A"	BLOCCO "B"	BLOCCO "C"	BLOCCO "D"	BLOCCO "E"	BLOCCO "F"
n. 5 -1^ FILA	n. 1 - 1^ FILA	n. 1 - 1^ FILA			
n. 5 -2^ FILA	n. 1 - 2^ FILA	n. 1 - 2^ FILA			
n. 5 -3^ FILA	n. 1 - 3^ FILA	n. 1 - 3^ FILA			
n. 5 -4^ FILA	n. 1 - 4^ FILA	n. 1 - 4^ FILA			

2. Le nicchie disponibili con tale intervento sono 36 così suddivise:

NICCHIE "A"	NICCHIE "B"
n. 18	n. 18

3. Le tumulazioni a terra disponibili con tale intervento sono 8 così suddivise:

TUMULAZIONI "A"	TUMULAZIONI "B"
n. 4	n. 4

4. Sono disponibili n. 2 aree cimiteriali da adibire a cappelle gentilizie.

5. In caso di richieste uguali per blocco e fila, sarà data priorità alla domanda pervenuta prima in ordine di protocollo;

Fano Adriano li, 30/07/2020

IL SINDACO
(Dott. Luigi Servi)

OGGETTO: Manifestazione d'interesse nuovo/i loculo/i cimitero Capoluogo.

Il sottoscritto _____ nato a _____ il
_____ C.F.: _____

RESIDENTE

NON RESIDENTE

residente a _____ Via _____ cap _____, in
riferimento all'avviso in data _____

Telefono: _____ Mail: _____

MANIFESTA L'INTERESSE

all'acquisto di n. _____ loculo/i Nicchia /e cineraria/e Tumulazione a terra Area
cimiteriale di nuova costruzione presso il cimitero del Capoluogo in _____ fila

- Blocco "A"
- Blocco "B"
- Blocco "C"
- Blocco "D"
- Blocco "E"
- Blocco "F"
- Nicchie "A"
- Nicchie "B"
- Tumulazioni "A"
- Tumulazioni "B"


Si allega copia del versamento del 30% dell'importo dovuto.

_____ li _____

IN FEDE







AREA AMPLIAMENTO

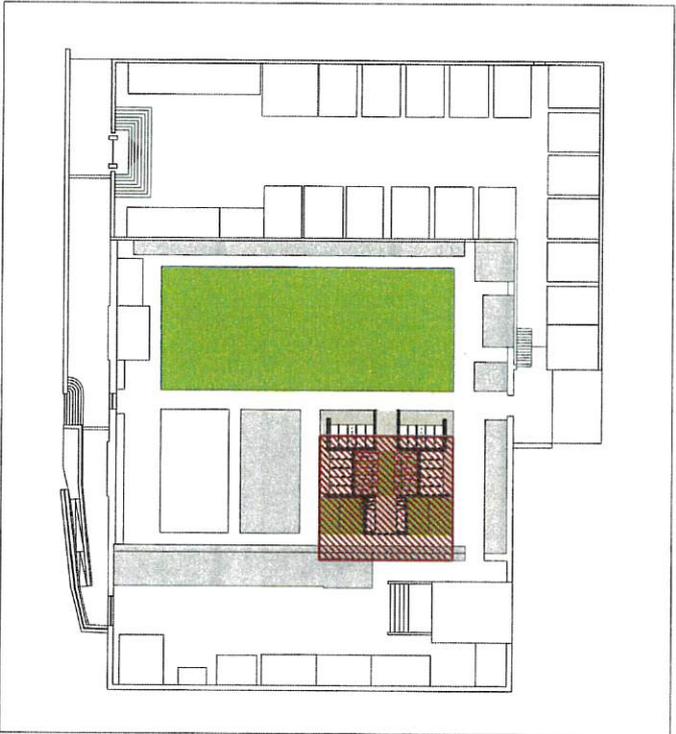






1 PLANIMETRIA GENERALE scala 1:500







1 PLANIMETRIA AMPLIAMENTO scala 1:100

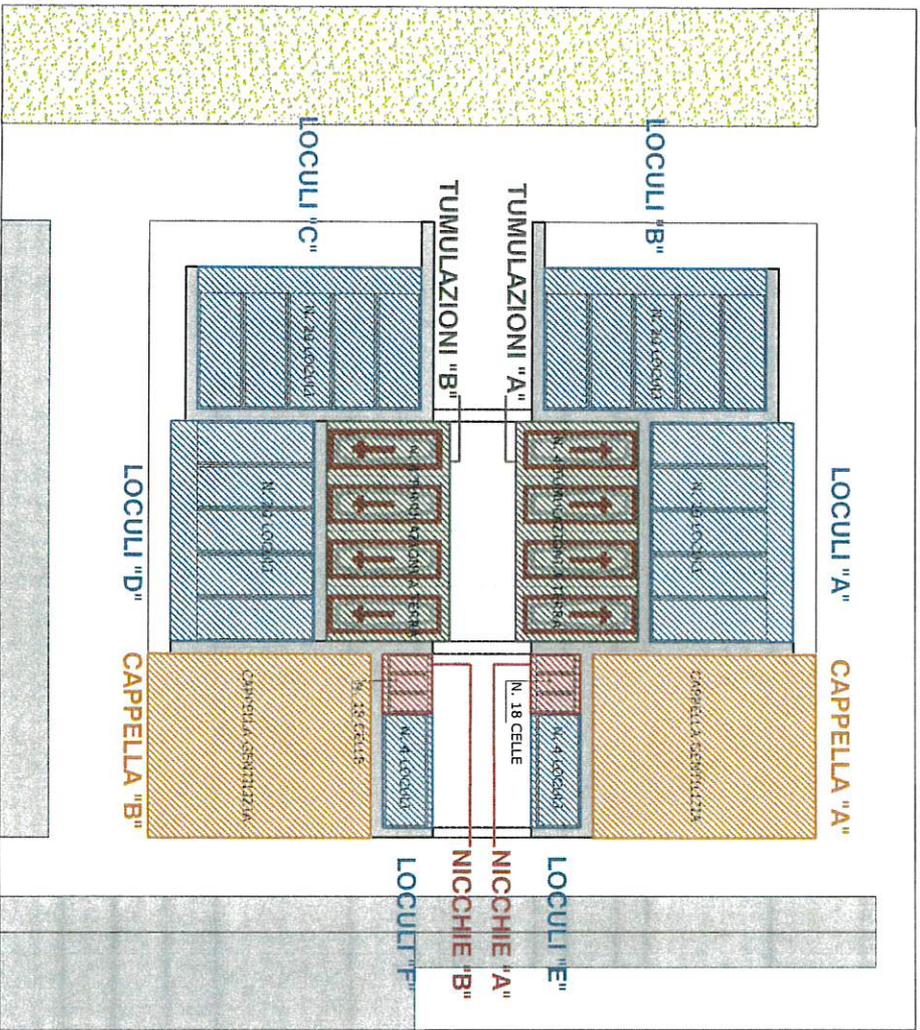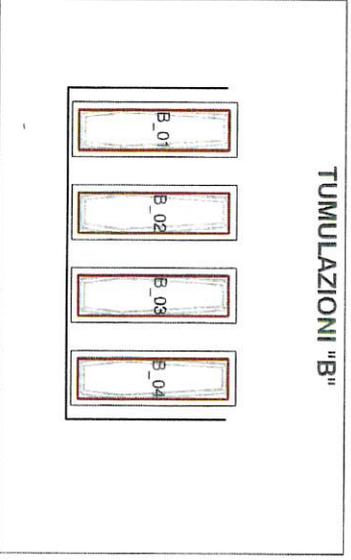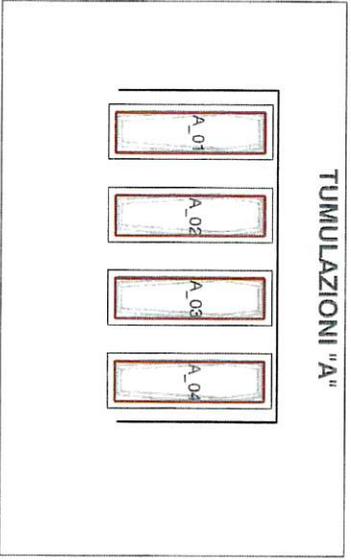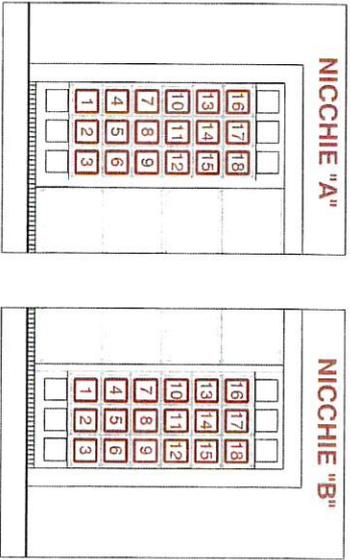

1 PLANIMETRIA AMPLIAMENTO scala 1:100

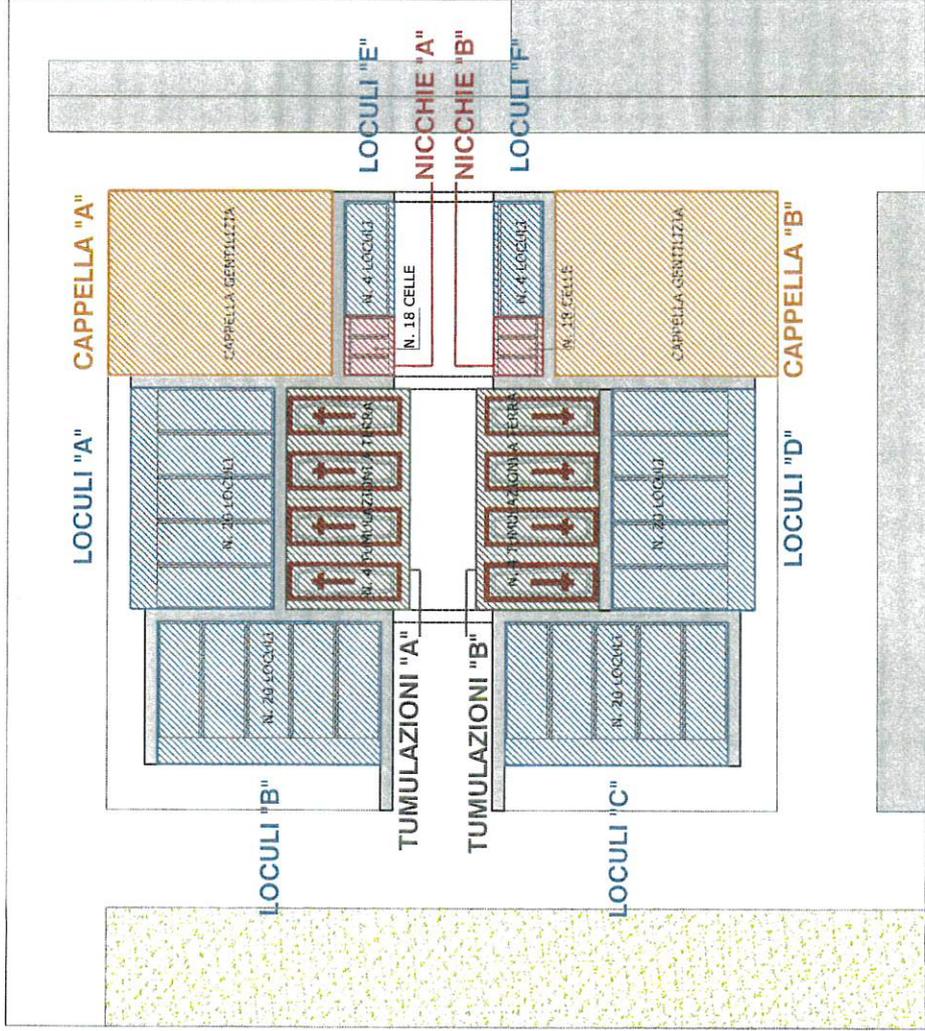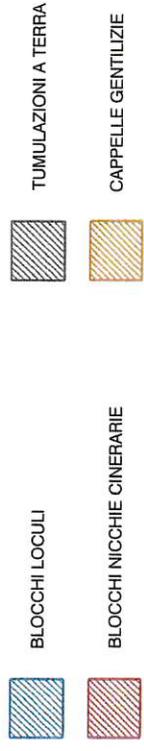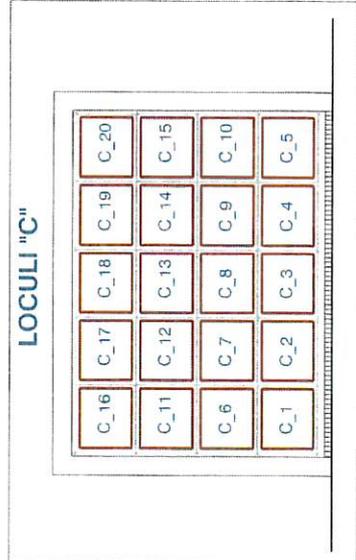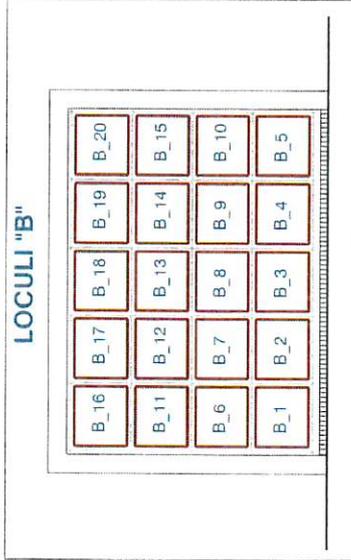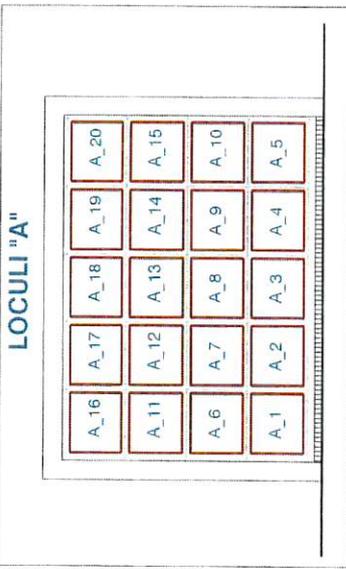

PLANIMETRIA AMPLIAMENTO scala 1:100

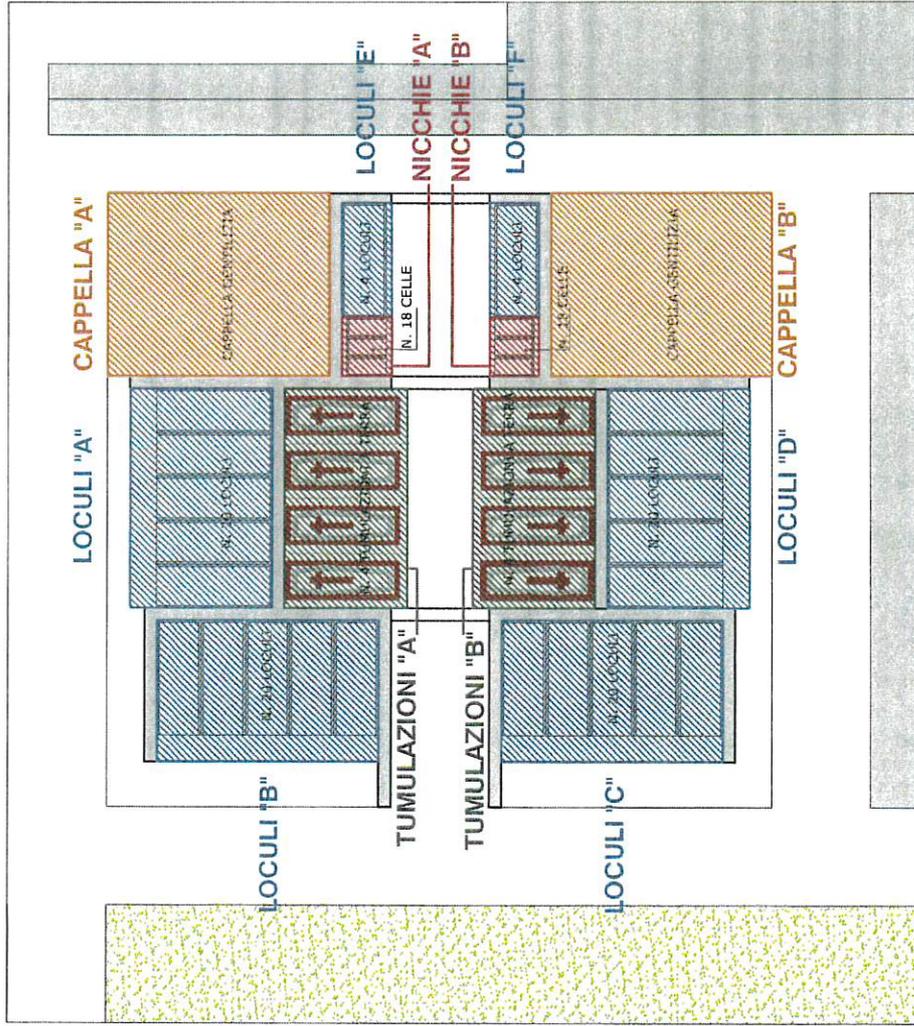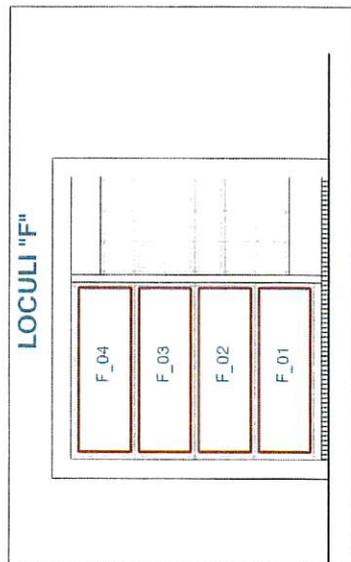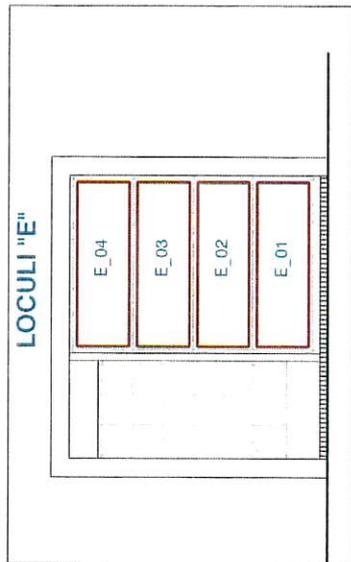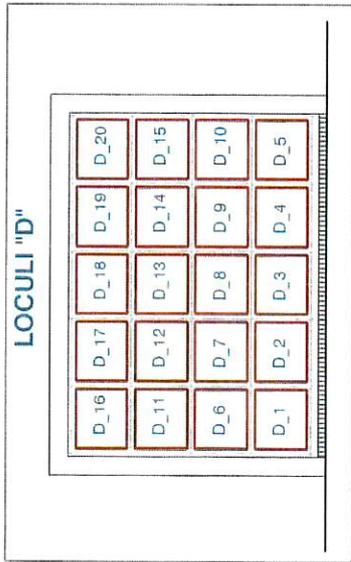

PLANIMETRIA AMPLIAMENTO scala 1:100

