



**Legenda generale**

Perimetrazione Ambito1





Edifici



**Legenda Tematica**

ZONA	RAPPR. GRAFICA	DESCRIZIONE
A		CENTRO STORICO
B1		RISTRUTTURAZIONE E COMPLETAMENTO
B2		RISTRUTTURAZIONE E COMPLETAMENTO
C1		SEMINTENSIVA
C2		P.E.E.P.
C3		SEMIESTENSIVA
C4		ESTENSIVA
D1		RESIDENZIALE TURISTICA PRIVATA
D2		RESIDENZIALE TURISTICA ALBERGHIERA
E		INSEDIAMENTI PRODUTTIVI
F1		ATTREZZATURE DI SERVIZIO
F2		ATTREZZATURE COMPRESORIALI
G1		AREE PER GIOCHI E SPORT
G2		VERDE ASSOLUTO
G3		VERDE PRIVATO
G4		VERDE PUBBLICO
G5		PARCO ATTREZZATO
G6		BOSCO VINCOLATO
H1		ZONA AGRICOLA MISTA
H2		ZONA AGRICOLA NORMALE
Vb		VIABILITA
Ac		CORSI D' ACQUA
Vc		RISPETTO CIMITERIALE

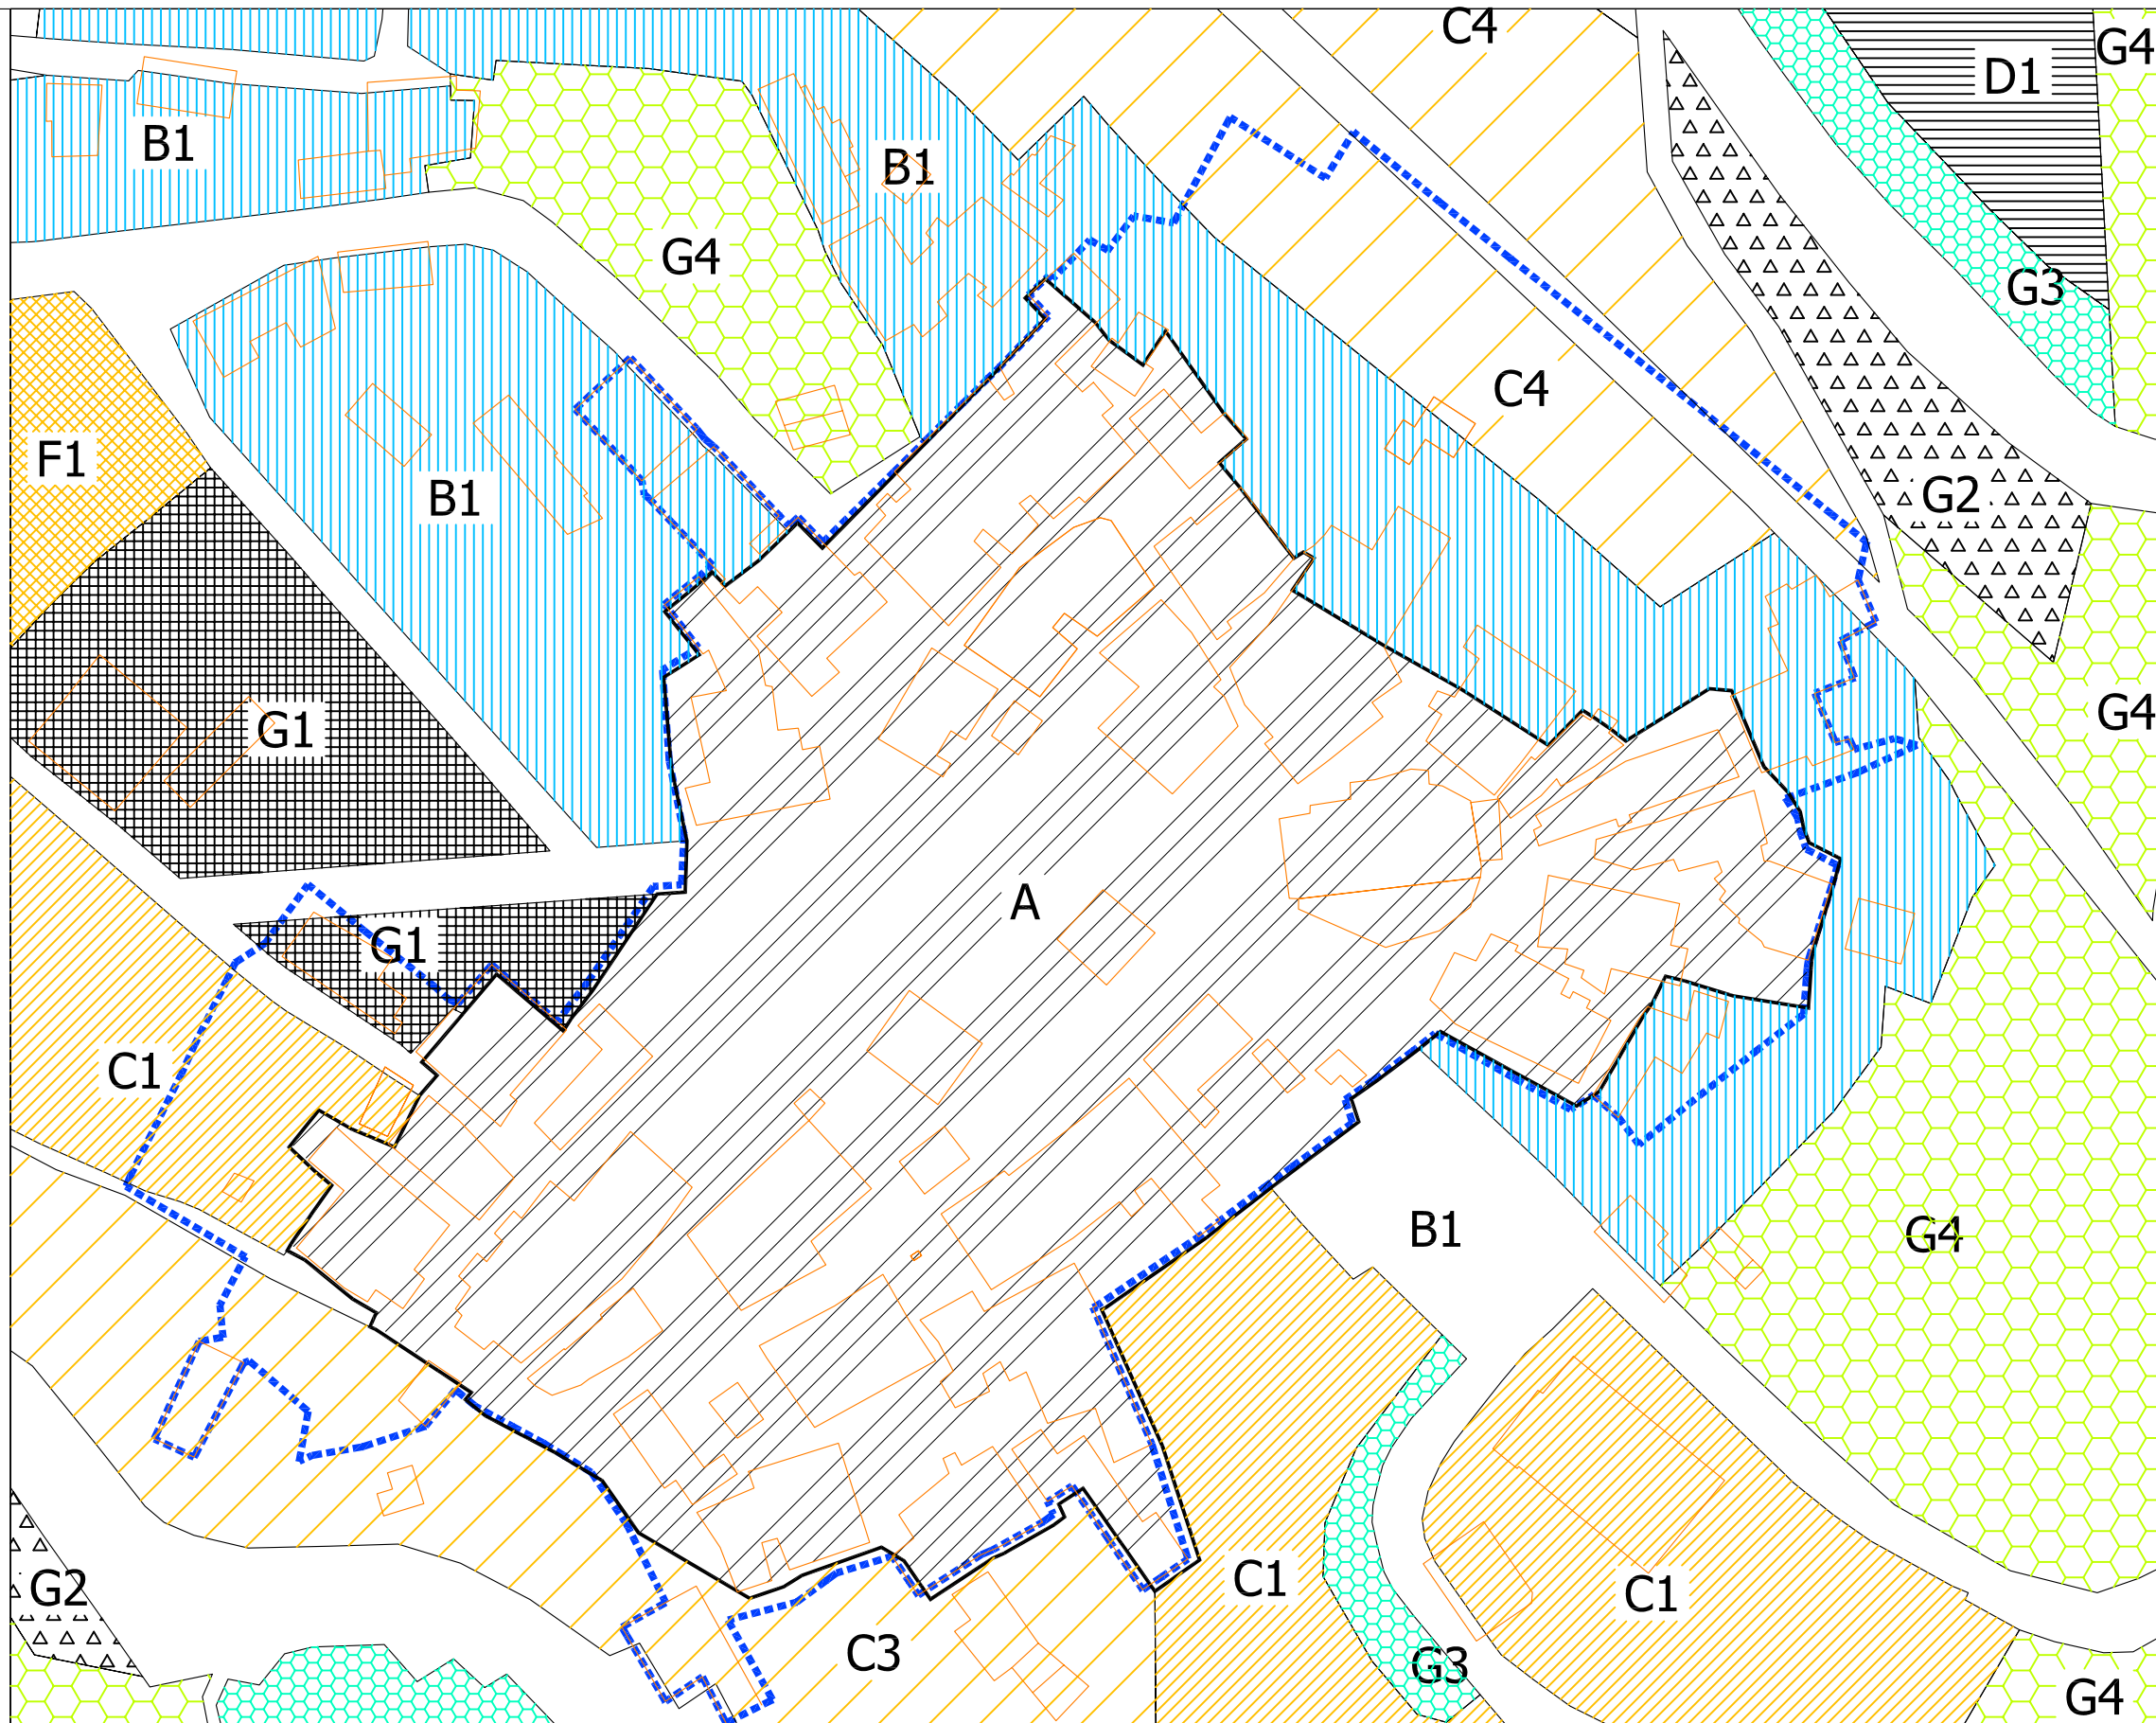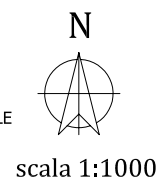

**Descrizione e note della tavola:**

La tavola riporta la zonizzazione del PRG vigente in riferimento alla Perimetrazione d'Intesa e all'edificato

**Riferimenti:**

FONTI: Regione Abruzzo, Comune Fano Adriano  
BASE DATI: Regione Abruzzo CTR2007, CAT Comune Fano Adriano  
VERSIONE: 17062015V1  
REVISIONE: 17062015R2

