COMUNE DI FANO ADRIANO

PROVINCIA DI TERAMO

Titolo dell'opera	Lavori di adeguamento e potenziamento linea idrica del capoluogo. D.G.R. n. 878 del 17/12/2012
	PROGETTO DEFINITIVO - ESECUTIVO
Oggetto della Tavola	Particolari esecutivi delle strutture
Tavola	Tav. 18
Scala	1:25/1:50/1:100
Data	Aprile 2013

Tecnico Progettista

DOTT. ING. GIUSEPPE D'ANTONIO
C.da Petrignano, n. 1
64049 - Tossicia (TE)
Tel. 347. 1310622

GEOM. SABATINO BELLINI
Piazza umberto I°, n°12
64049 - Tossicia (TE)
Tel. e fax. 0861.609217

SPAZIO RISERVATO AGLI ENTI PER TIMBRI APPROVAZIONI, NOTULE FIRME

COMUNE DI FANO ADRIANO
Corso Vittorio Emanuele III, 2 - 64044, Fano Adriano, Teramo - Tel. 0861.55121 - Fax 0861/858264 - C.F 82001400677 P.Iva 00201660673
e-mail: fanoadriano@libero.it - Sito Web: www.comune.fanoadriano.te.it

PLANIMETRIA ELEMENTI DA RISANARE - Scala 1:100

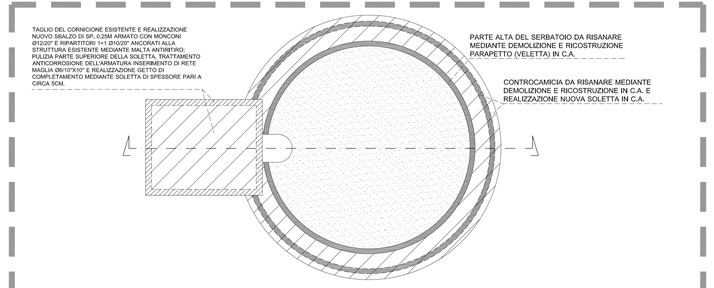

PARTICOLARE ELEMENTI DA RISANARE - CORNICIONE LOCALE MACCHINE - Scala 1:50

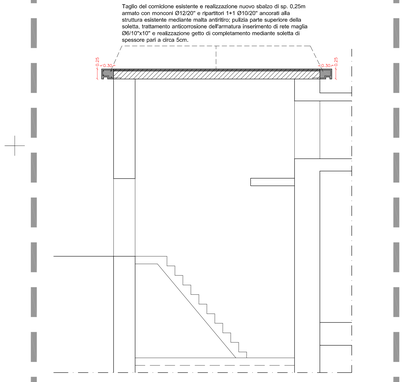

PARTICOLARE ELEMENTI DA RISANARE - MURI - Scala 1:50

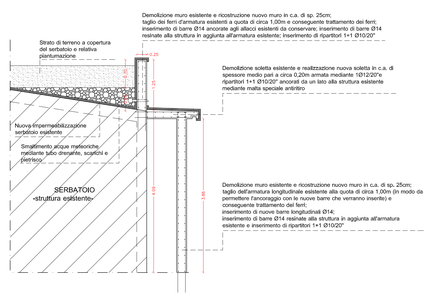
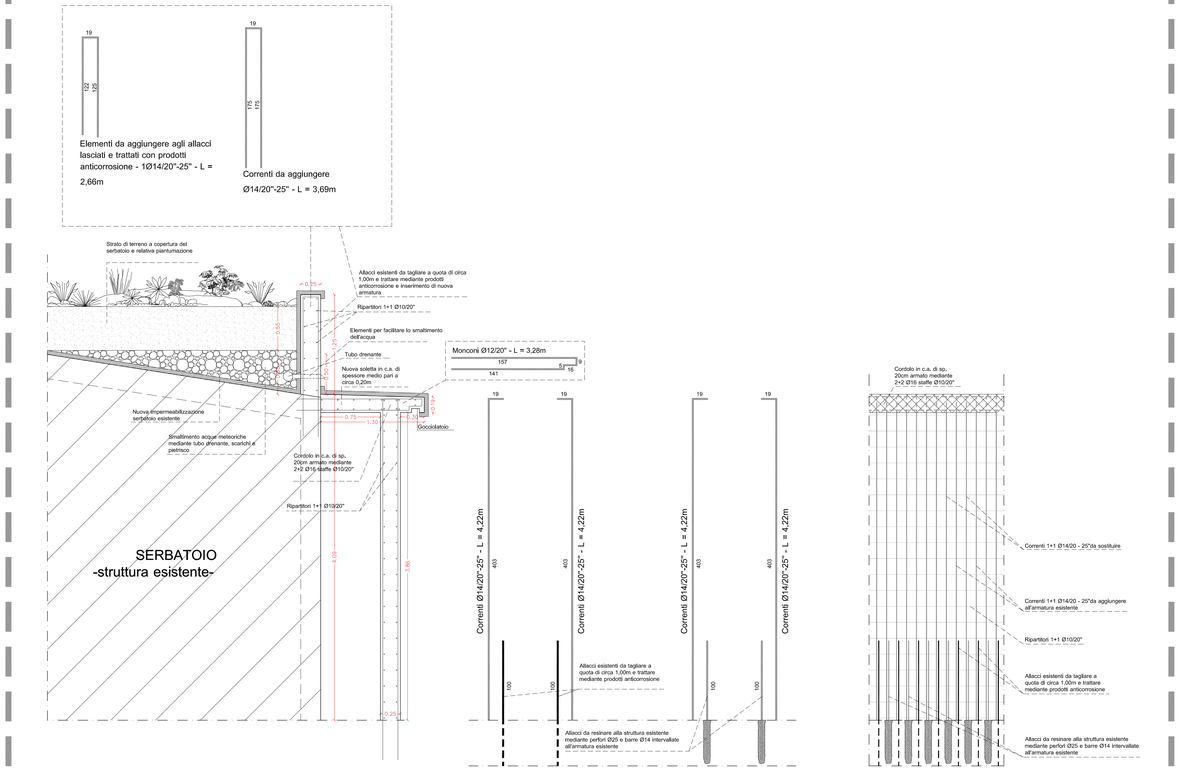
PARTICOLARE ELEMENTI DA RISANARE - MURI - Scala 1:25