

COMUNE DI FANO ADRIANO

PROVINCIA DI TERAMO

Titolo dell'opera

Lavori di adeguamento e potenziamento linea idrica del capoluogo.

D.G.R. n. 878 del 17/19/2012

PROGETTO DEFINITIVO - ESECUTIVO

Oggetto della Tavola

STATO DI FATTO

Pianta - Pianta coperture - Prospetti - Sezione

Tavola

Tecnico Progettista

Tav. 2

DOCT. ING. GIUSEPPE D'ANTONIO

Scala

C.da Petriano, n. 1
64049 - Tossica (TE)
Tel. 347. 1310622

1:100

Data


GEOM. SABATINO BELLINI

Aprile 2013


Piazza Umberto I, n. 12
64049 - Tossica (TE)
Tel. e fax. 0861.699217

SPAZIO RISERVATO AGLI ENTI PER TIMBRI


APPROVAZIONI, NOTE E FIRME

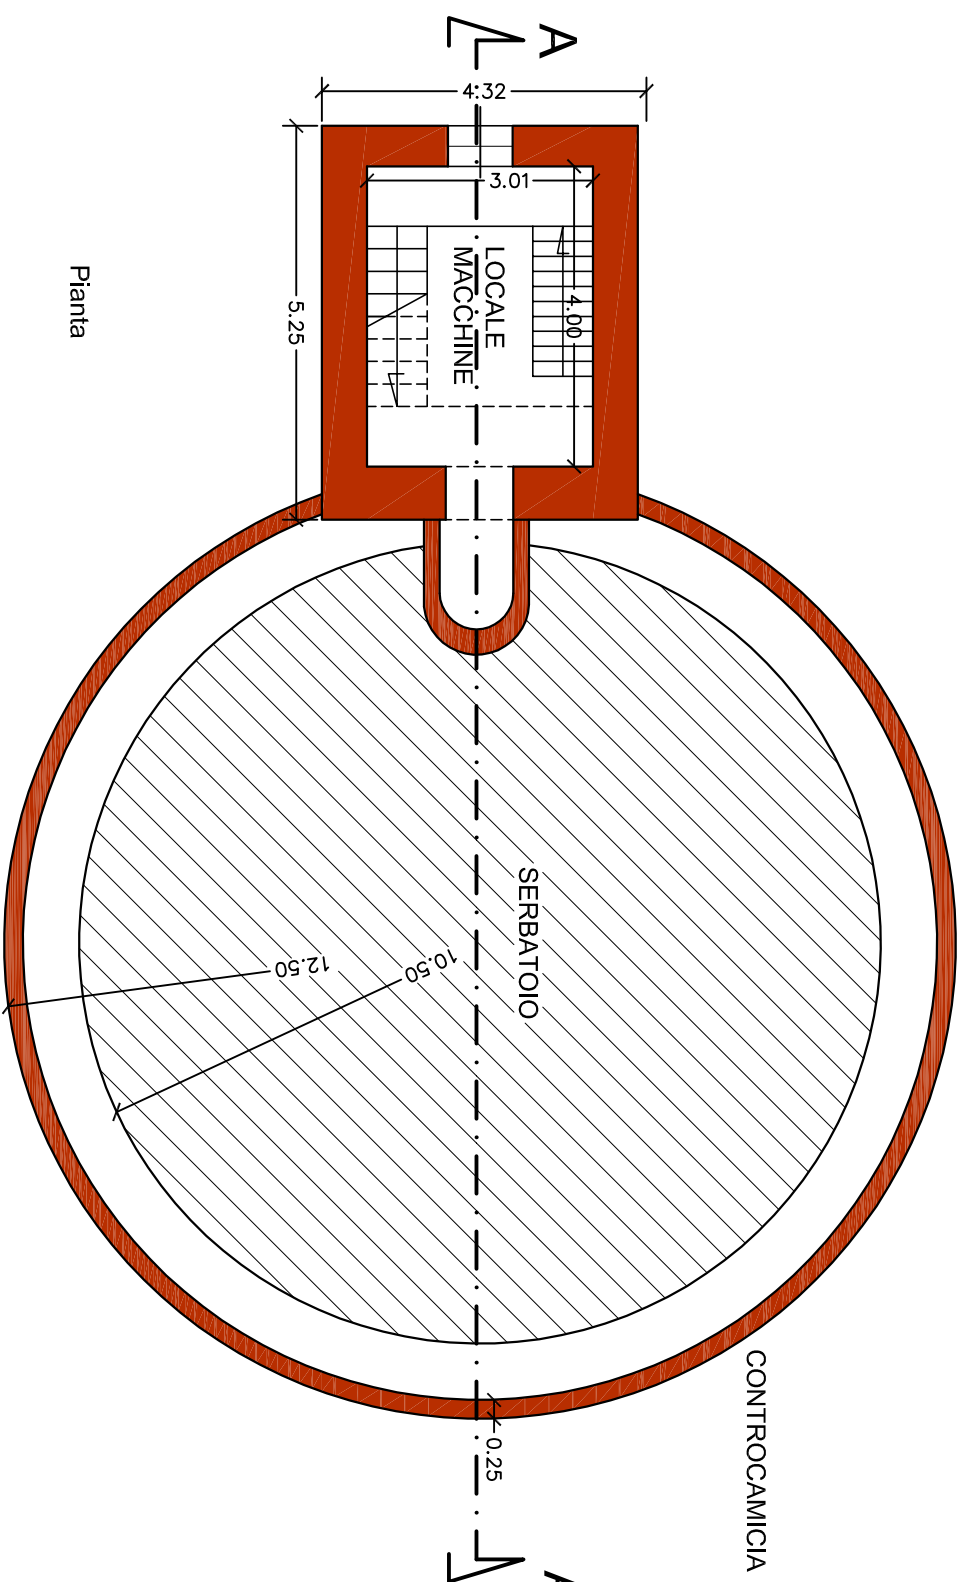


Pianta

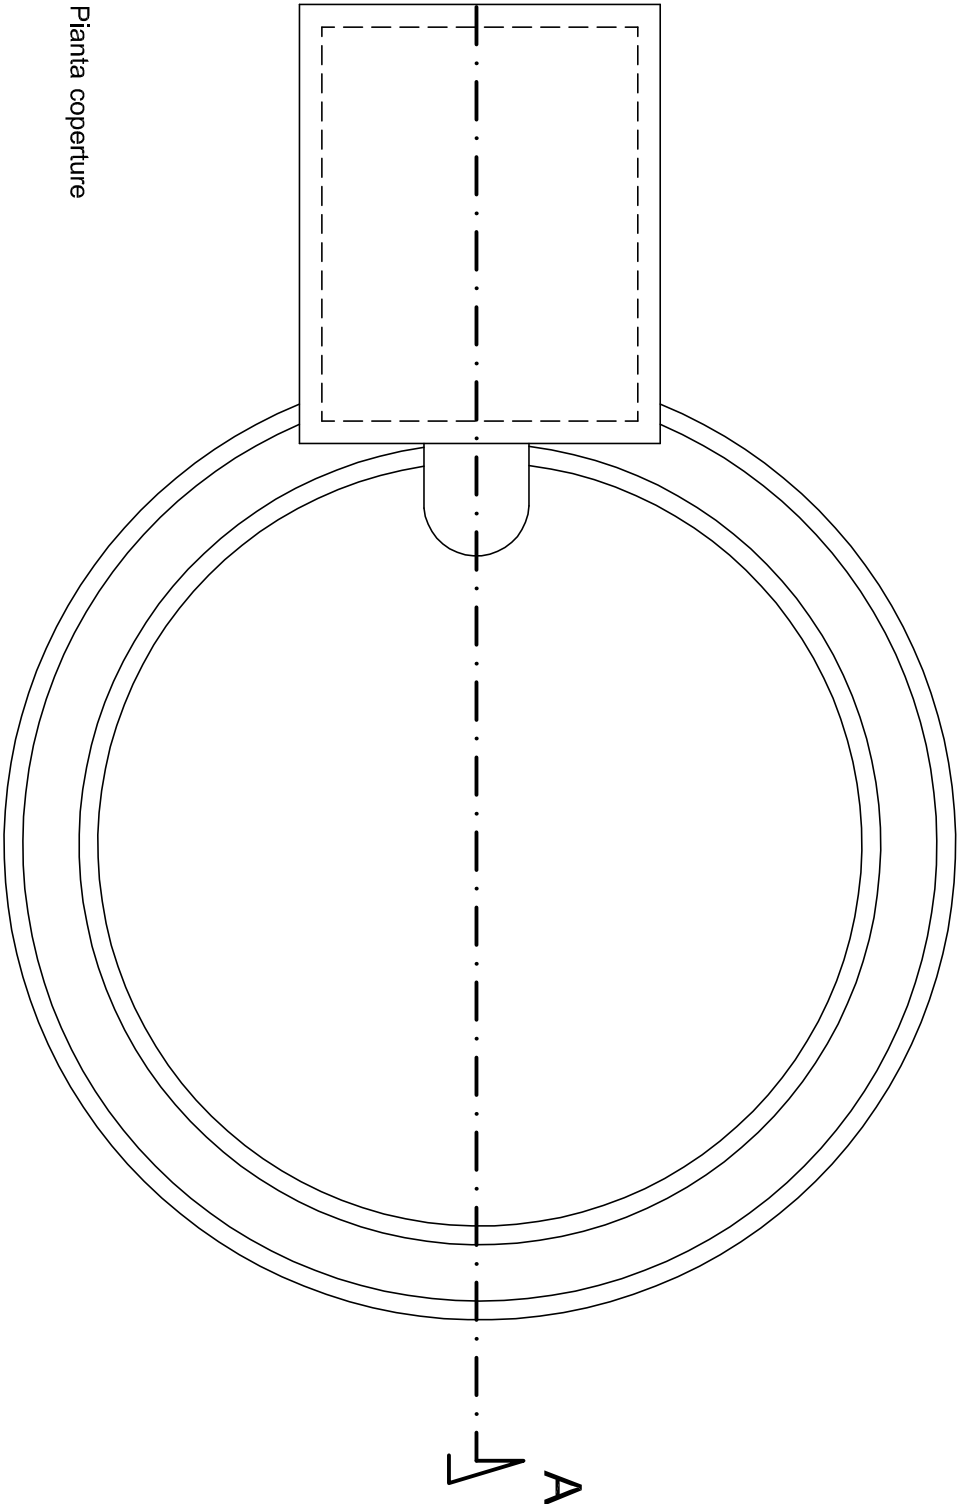


Pianta coperture

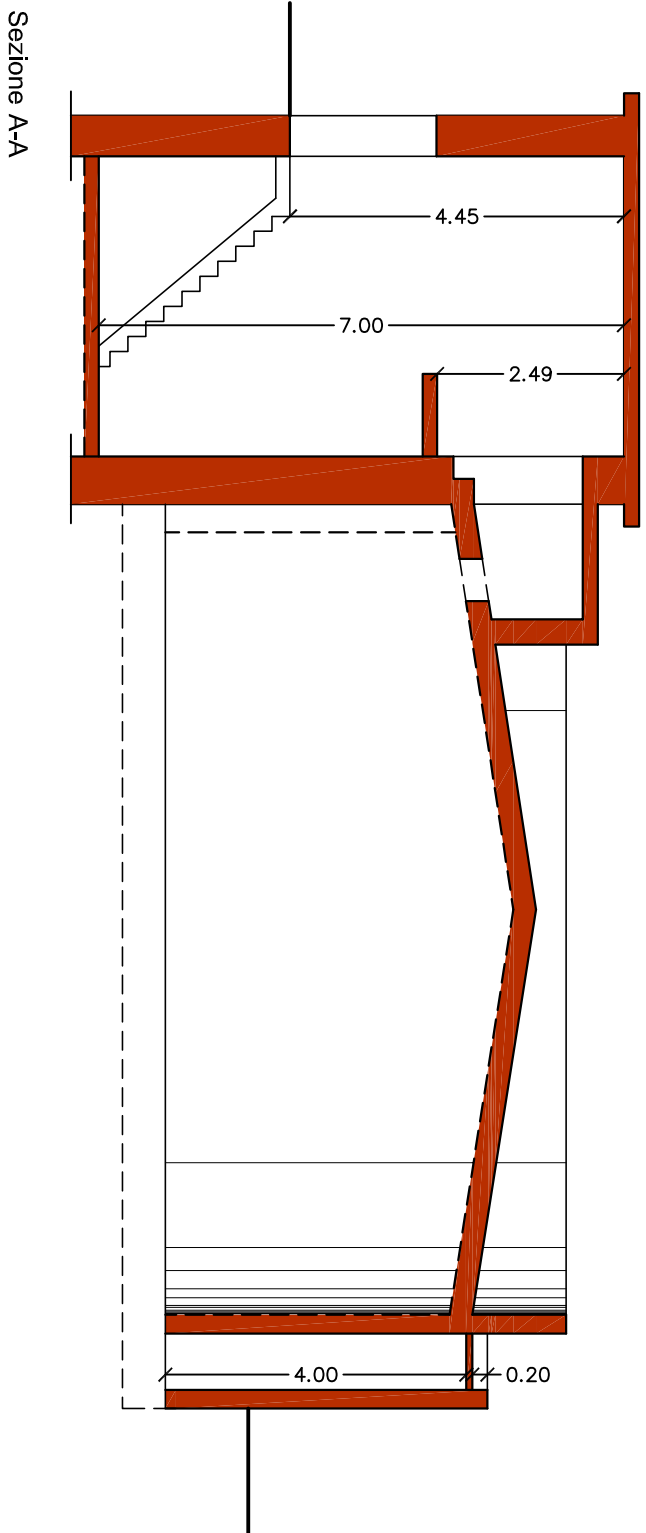


Sezione A-A

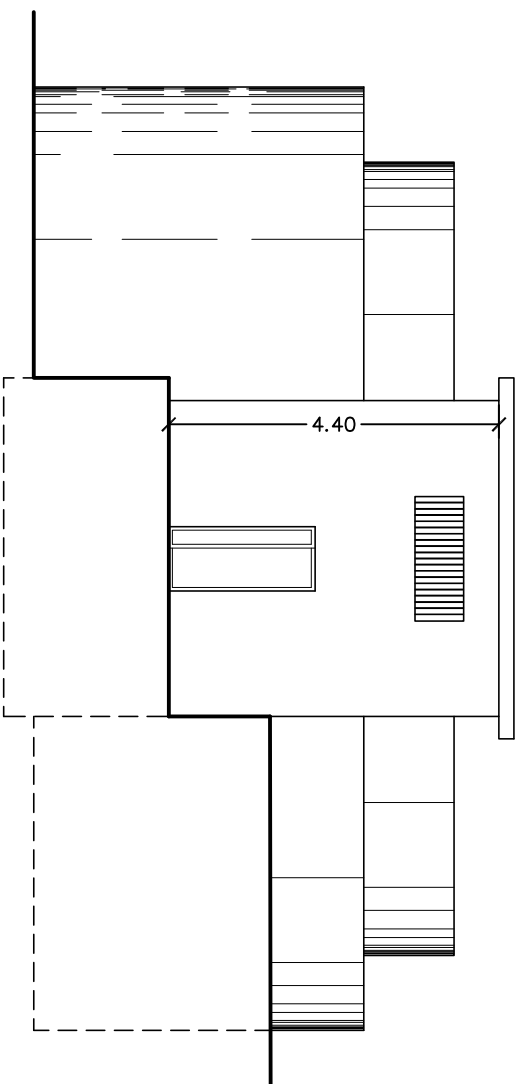


Fronte nord-ovest

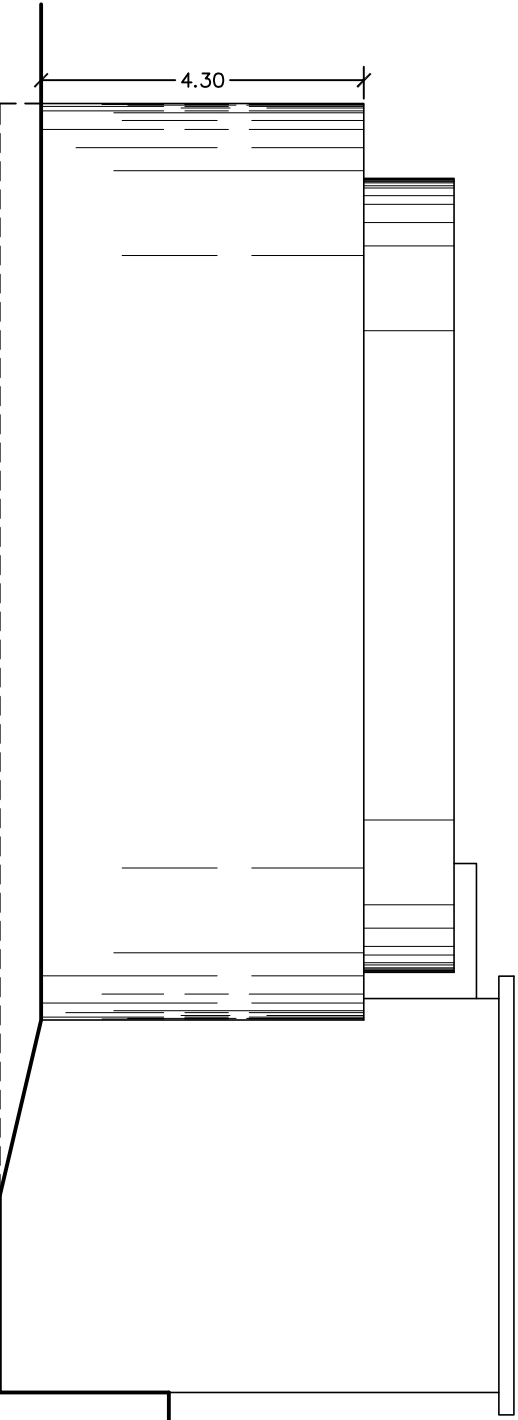

Fronte nord-est

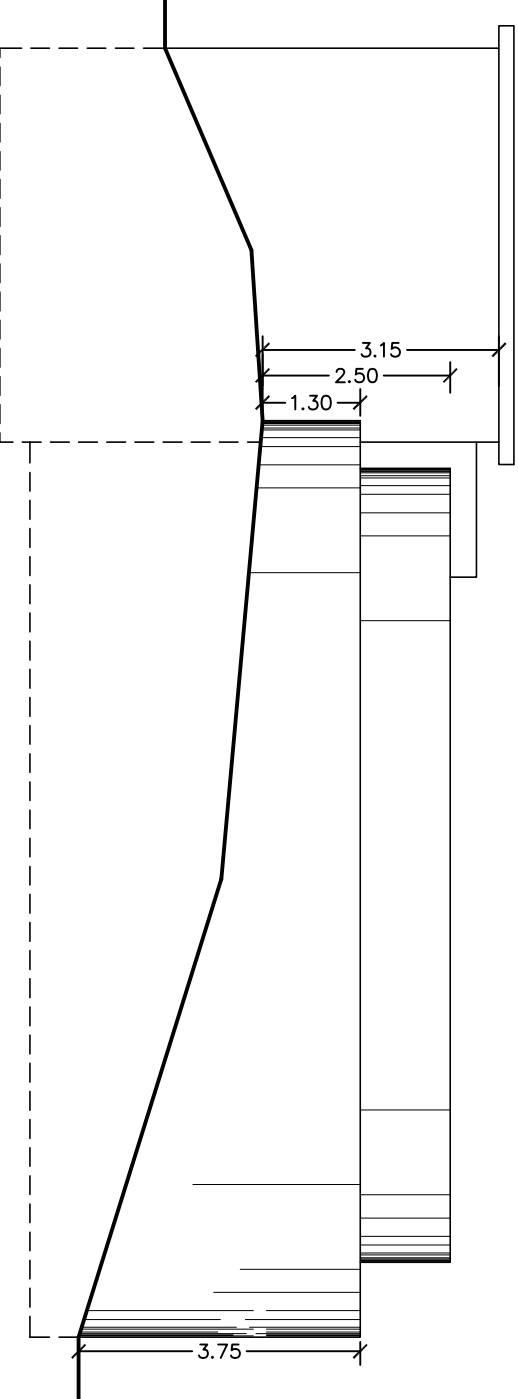

Fronte sud-est

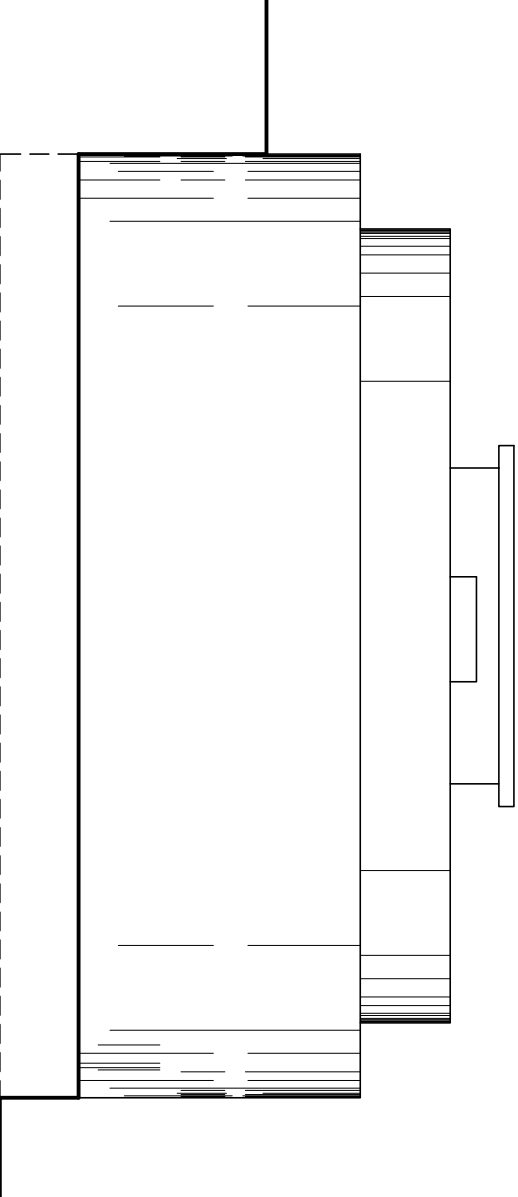

Fronte sud ovest

COMUNE DI FANO ADRIANO

Corso Vittorio Emanuele III, 2 - 64044, Fano Adriano, Teramo - Tel. 0861.93124 - Fax 0861.938264 - C.F. 92001400677 P.Iva. 00205600673
e-mail: fanoadriano@libero.it - Sito Web: www.comune.fanoadriano.te.it