

COMUNE DI FANO ADRIANO
PROVINCIA DI TERAMO

Titolo dell'opera **Lavori di adeguamento e potenziamento linea idrica del capoluogo.**

D.G.R. n. 878 del 17/12/2012

PROGETTO DEFINITIVO - ESECUTIVO

STATO DI PROGETTO

Objetto della Tavola **Pianta - Pianta coperture - Prospetti - Sezione**

Tavola **Tav. 3**

Tecnico Progettista **DOTT. ING. GIUSEPPE D'ANTONIO**
C.da Pettignano, n. 1
64019 - Tossica (TE)
Tel. 347. 1310622






Scala **1:500/1:100/1:20/1:10**

Data **Aprile 2013**





GEOM. SABATINO BELLINI
Piazza Umberto I°, n°12
64019 - Tossica (TE)
Tel. e fax. 0861699217

SPAZIO RISERVATO AGLI AGENTI PER TENERE
APPROVAZIONI, NOTE E FIRME

COMUNE DI FANO ADRIANO
Corso Vittorio Emanuele III, 2 - 64014, Fano Adriano, Teramo - Tel. 0861.932864 - CF 929001400677 P.Iva 0026560673
e-mail: fanoadriano@libero.it - Sito Web: www.comune.fanoadriano.it

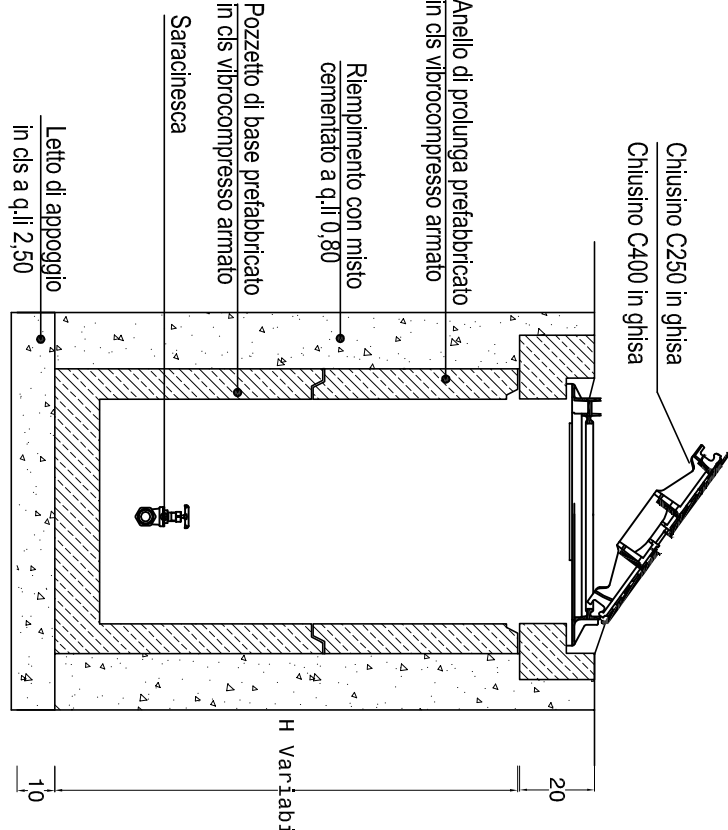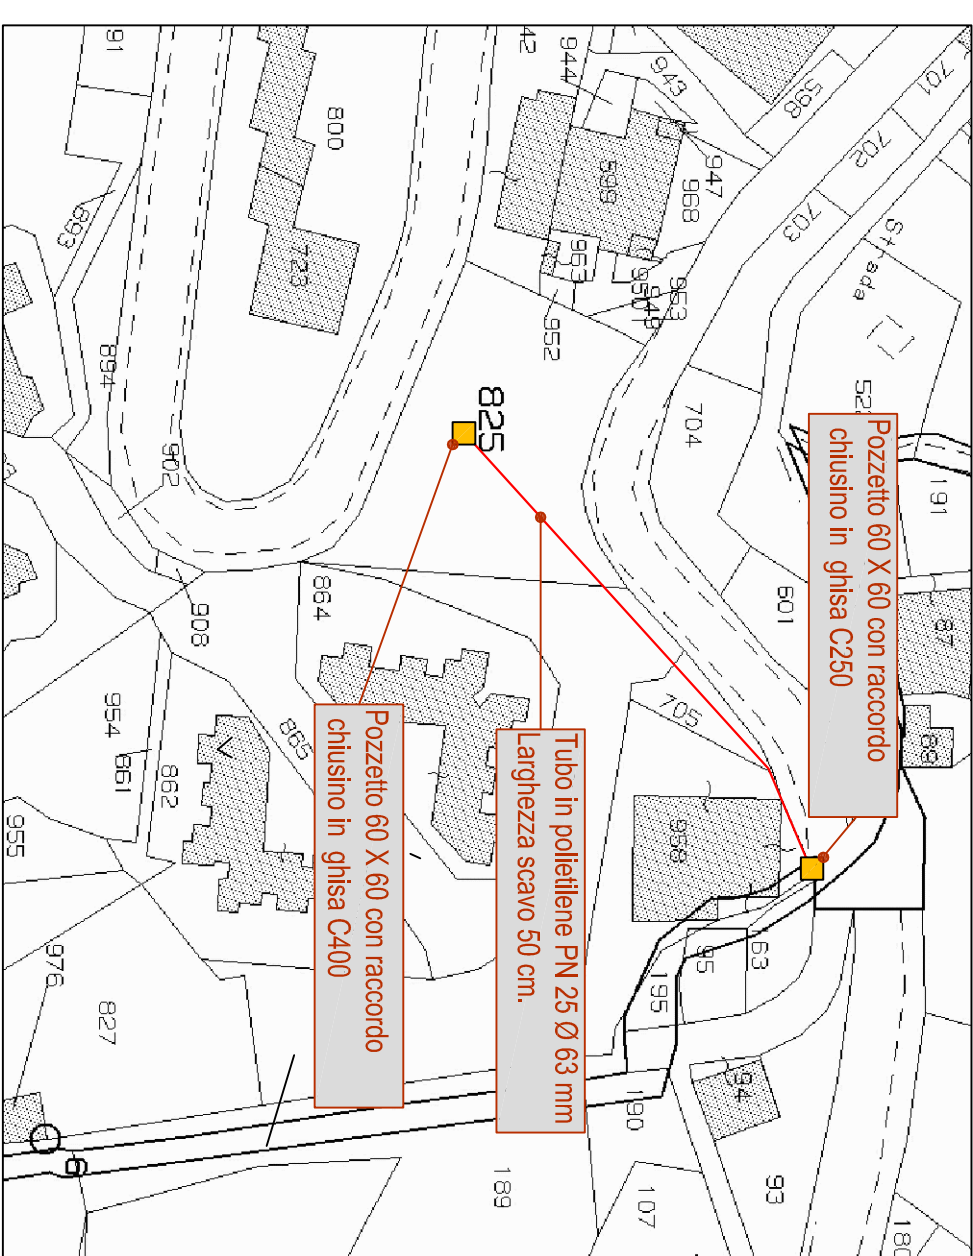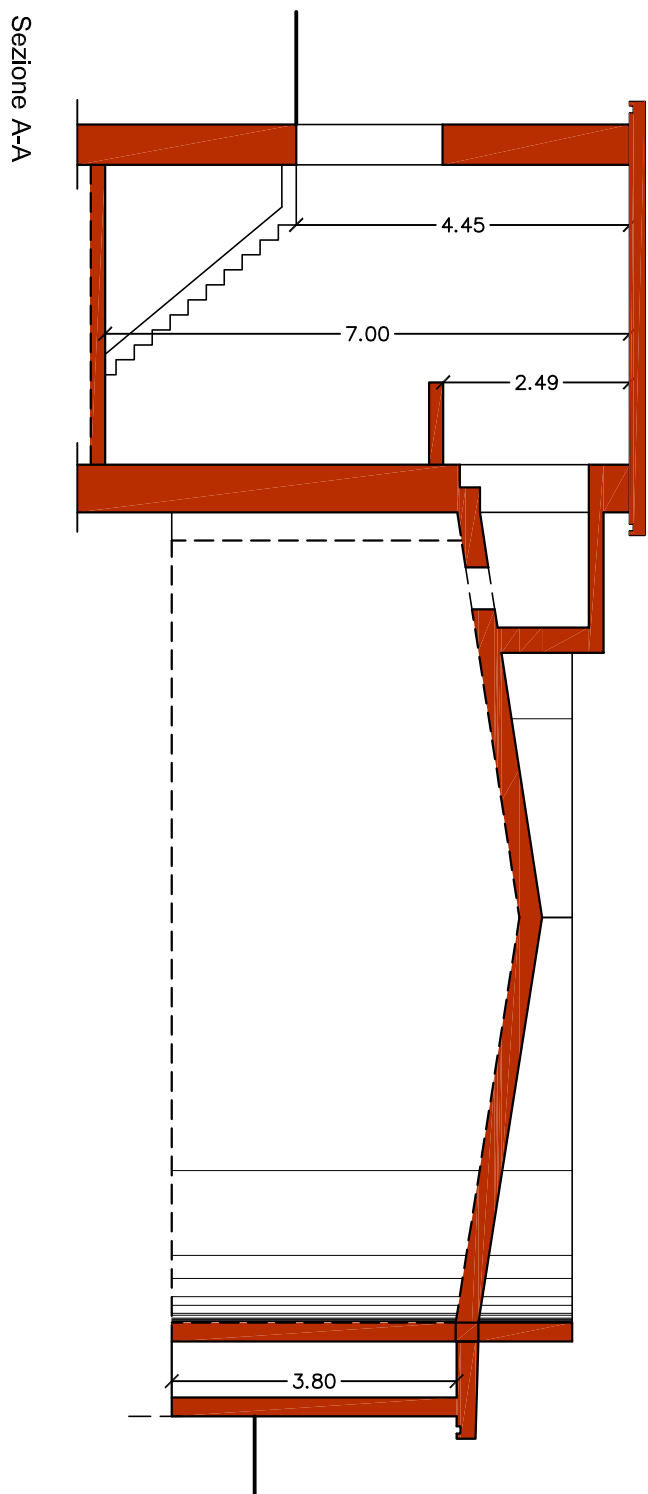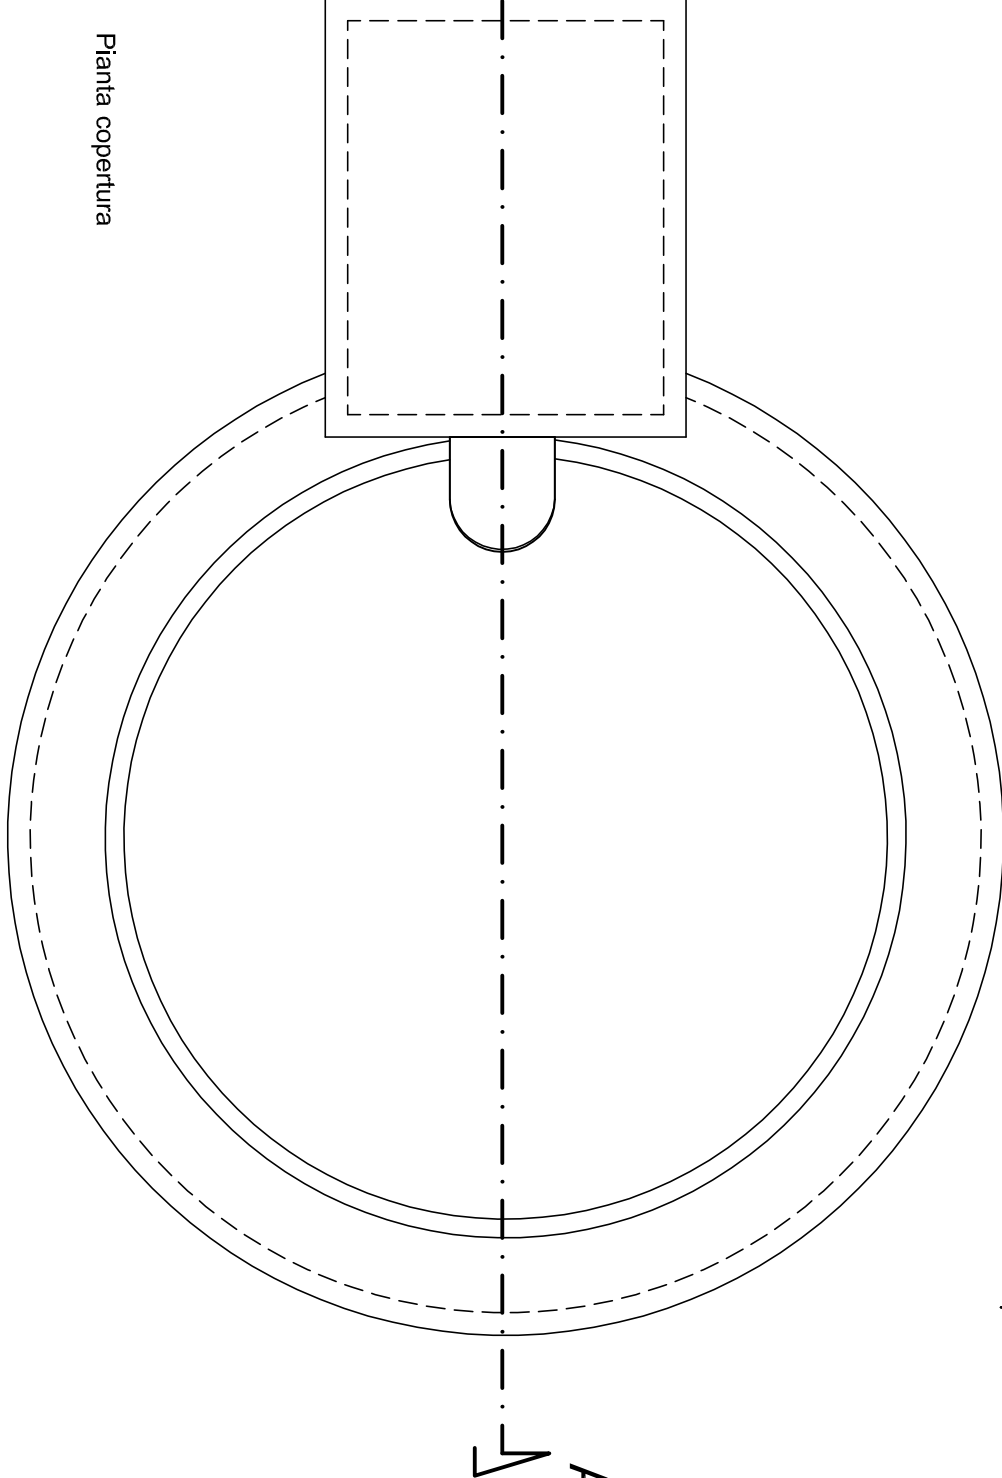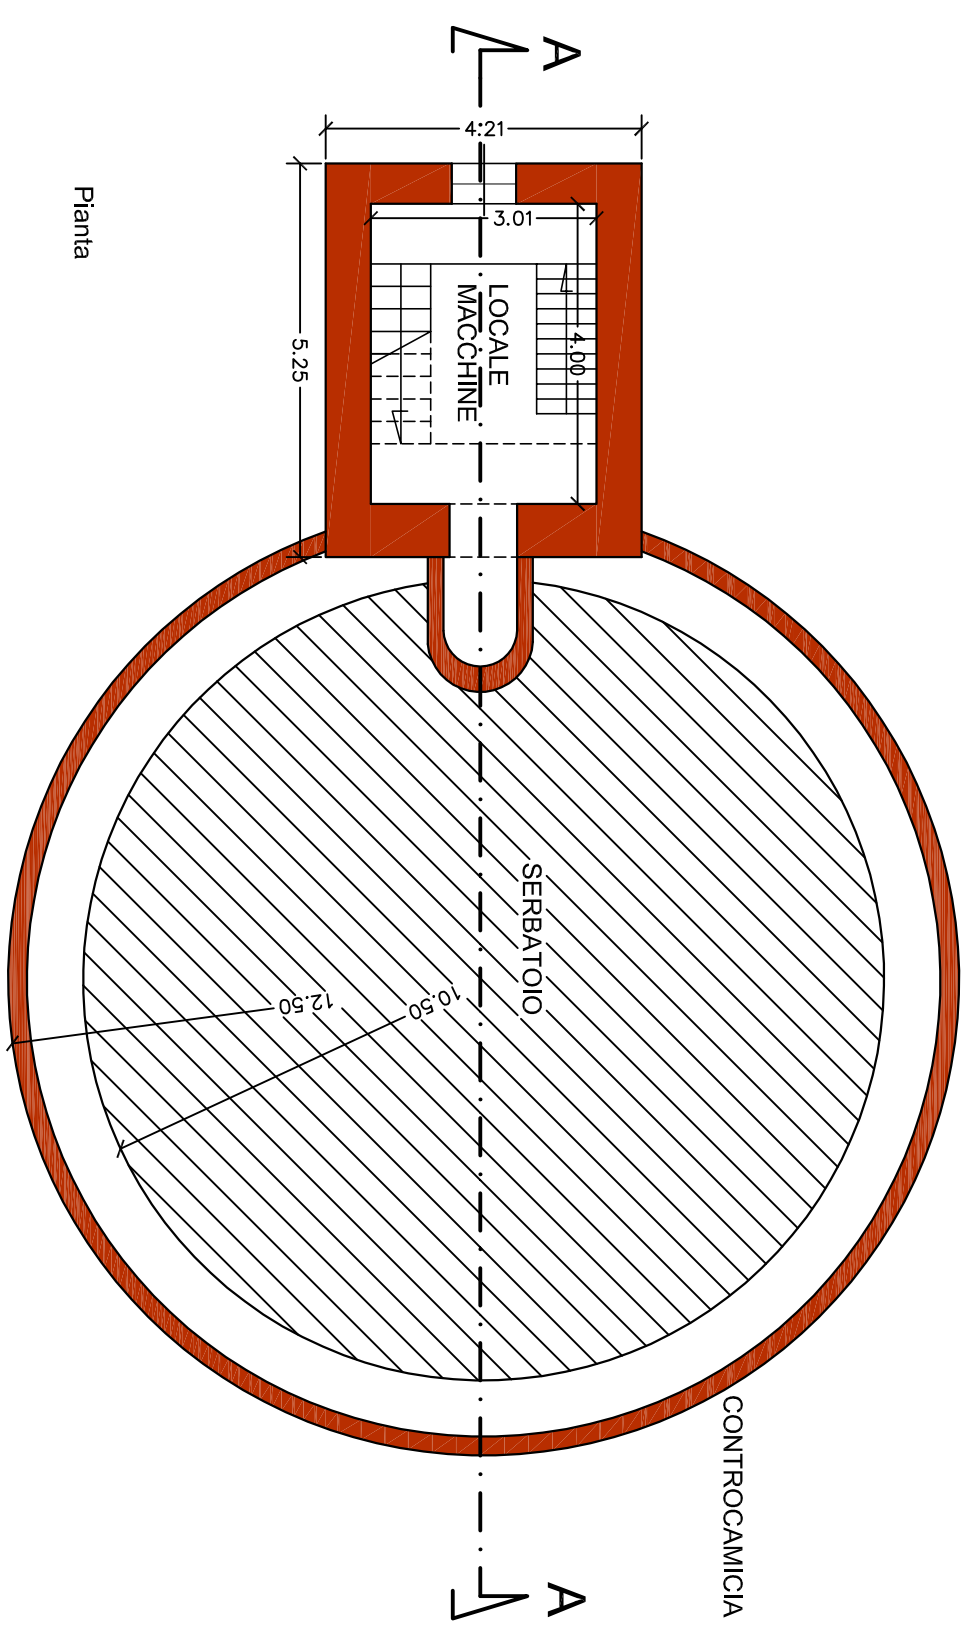

SEZIONE TIPO POZZETTO
scala 1:20

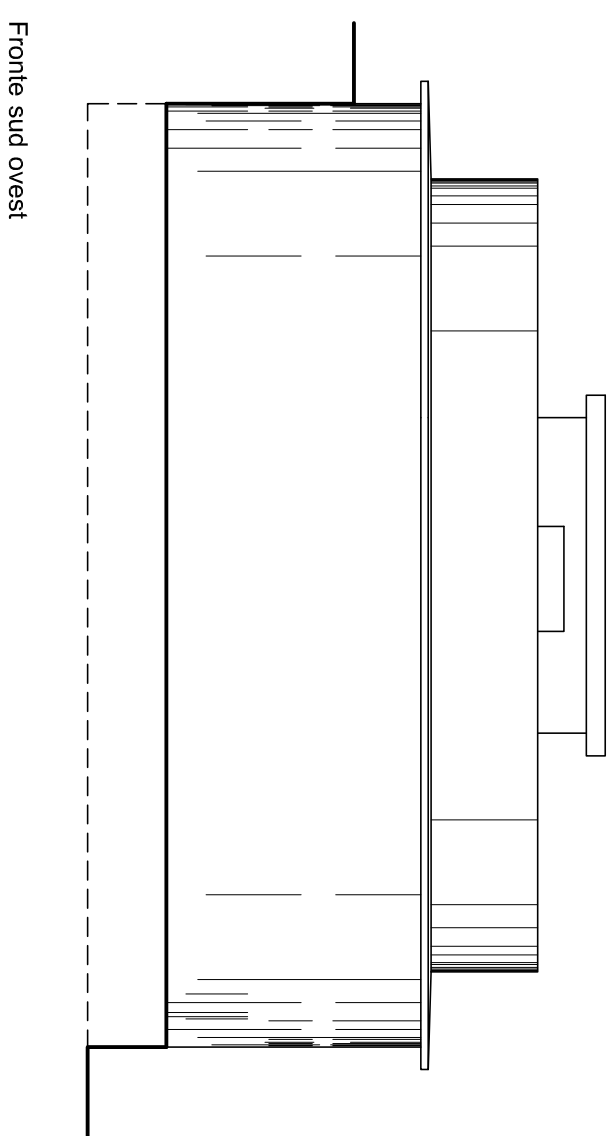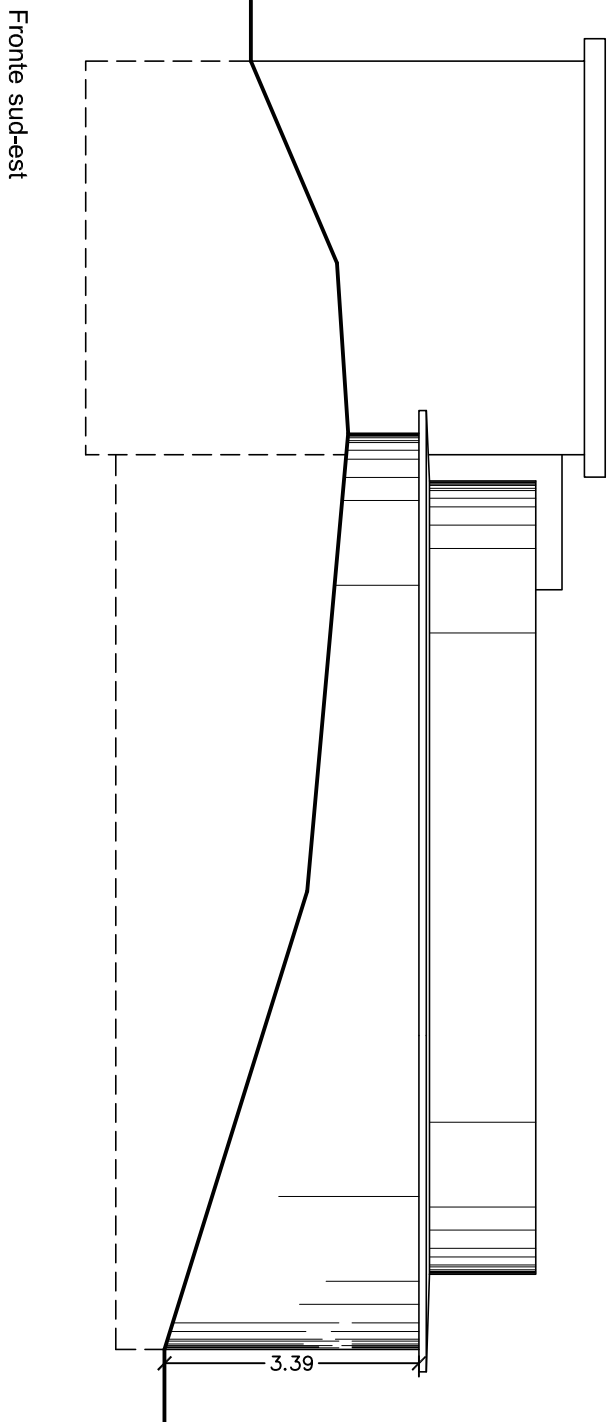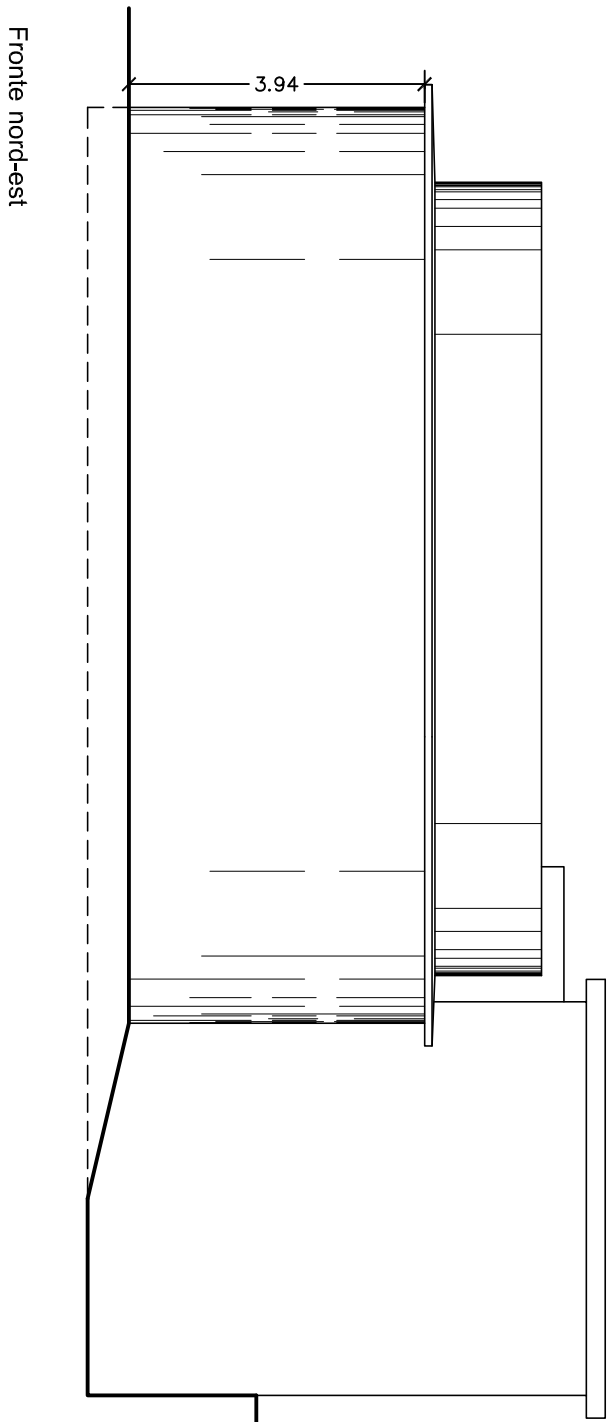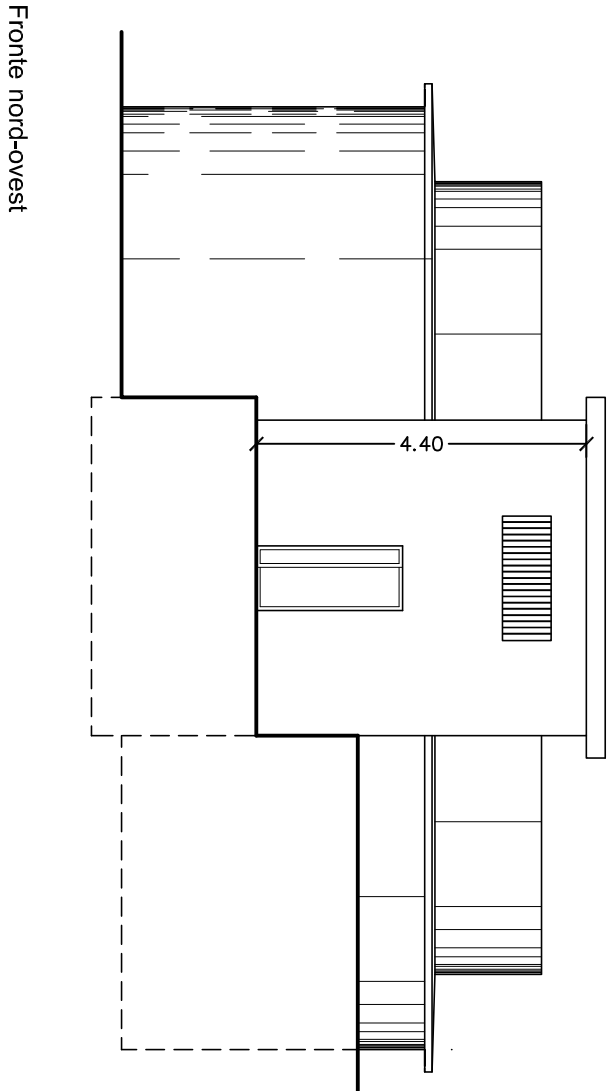

SEZIONI DI SCAVO TIPO
condotta Ø 63
scala 1:10

