



PROGETTO ARCHITETTONICO | Scala 1:200

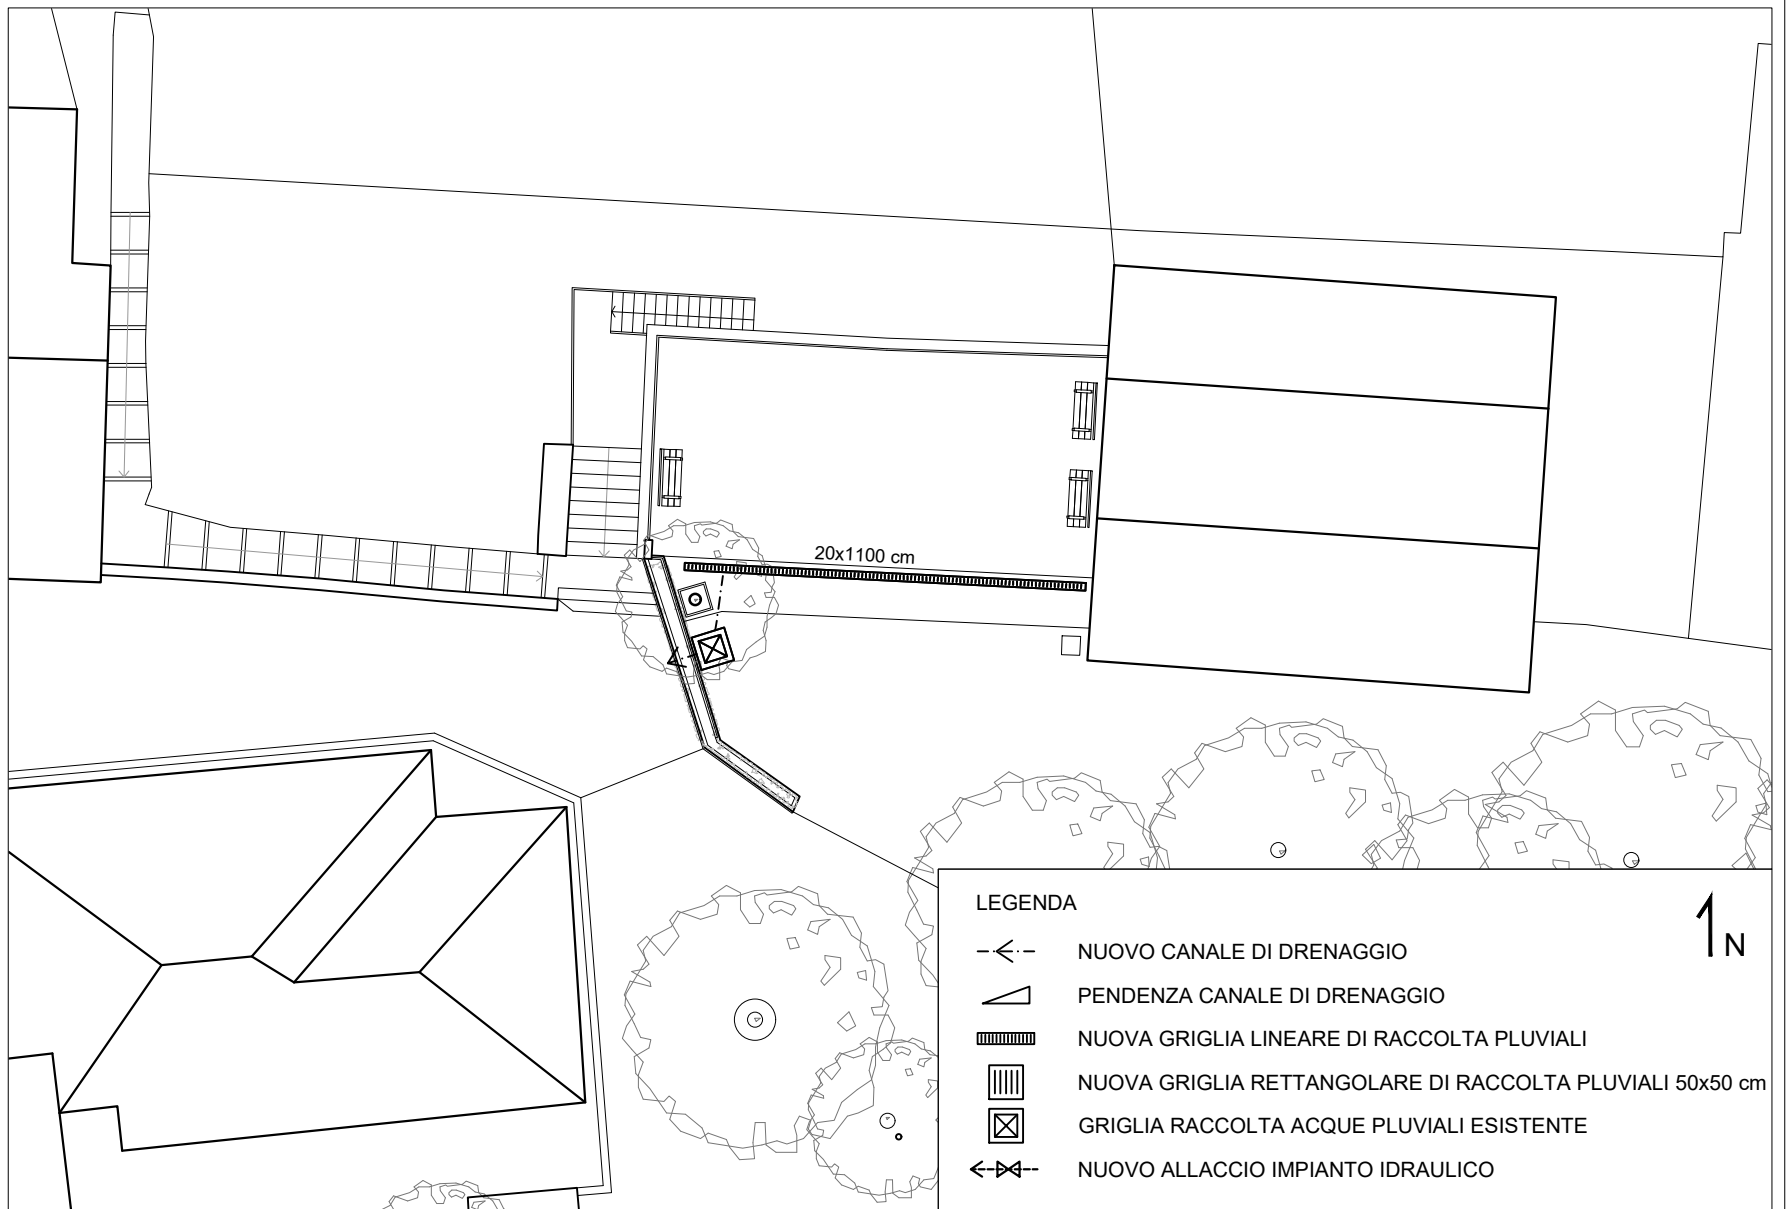

SCHEMA IMPIANTI | Scala 1:200

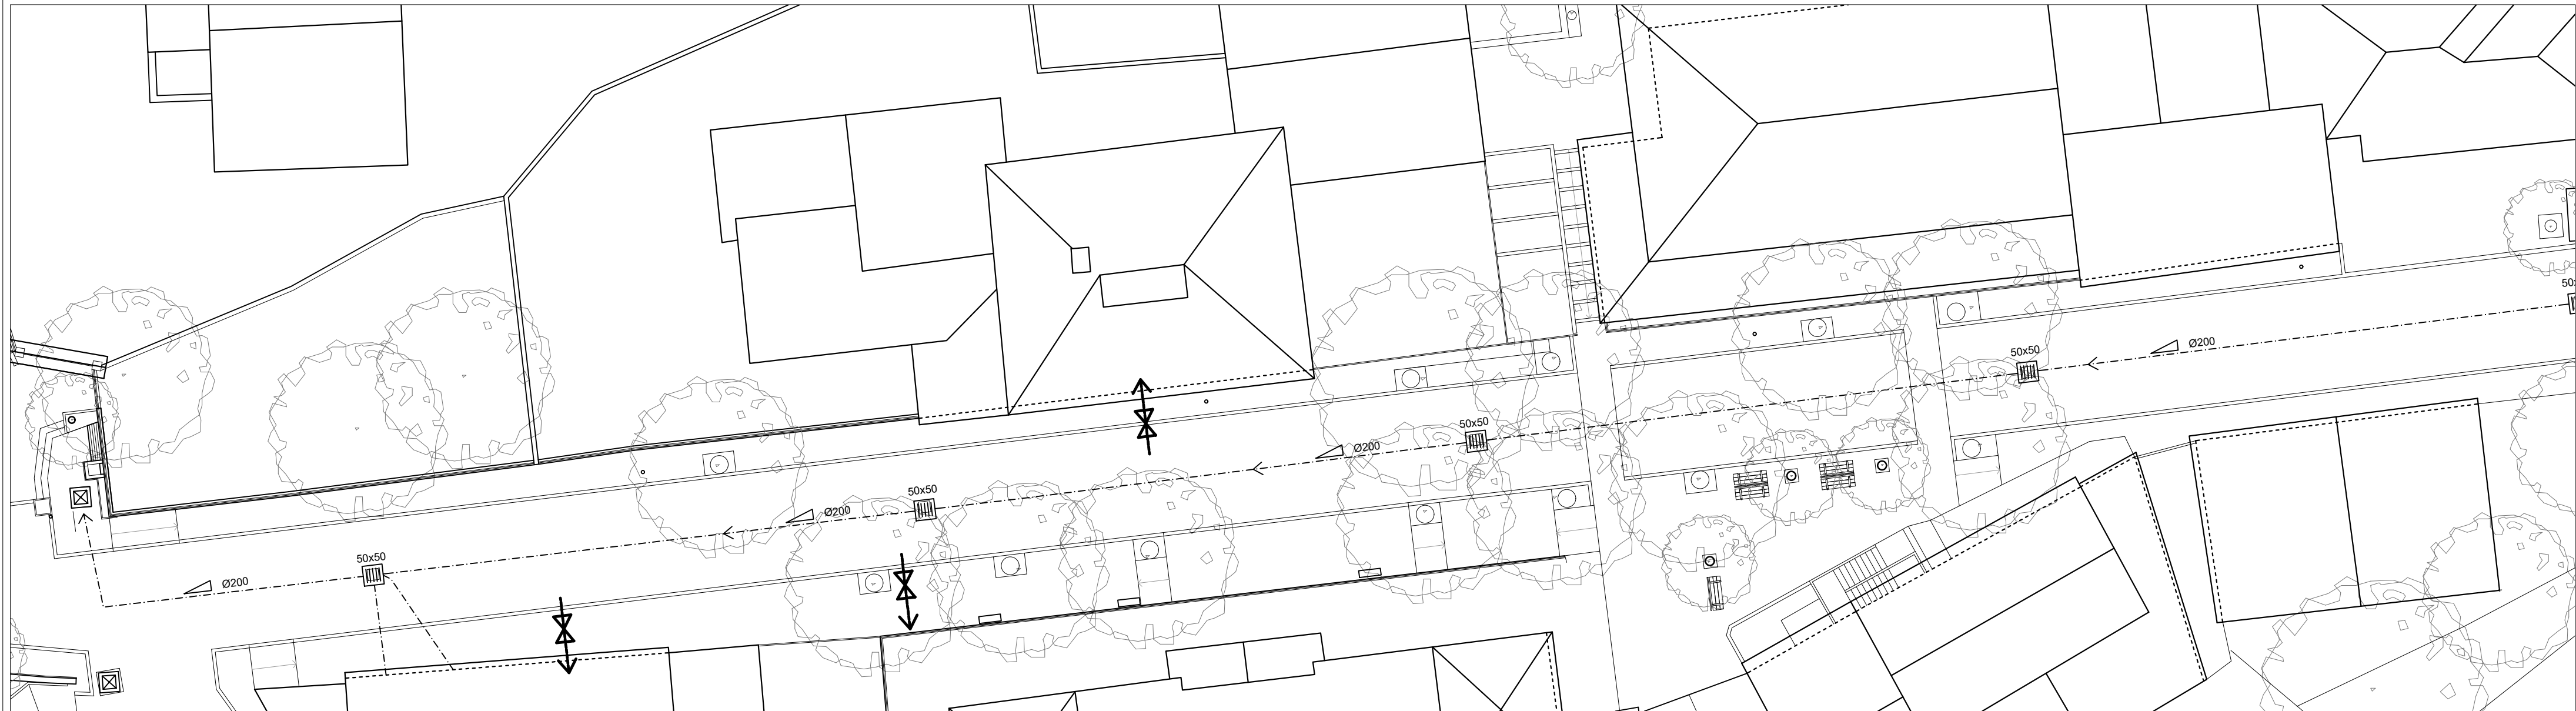

COMUNE DI FANO ADRIANO
PROVINCIA DI TERAMO

PNRR INTERVENTI COMPLEMENTARI AREA SISMA
RIGENERAZIONE SPAZI PUBBLICI CENTRI URBANI
LOTTO N.1 FANO ADRIANO - LOTTO N.2 CERQUETO
CUP H59J21012320005 - CIG Z1D349D4F7



IL TECNICO
Arch. Alberto Riccioni



A03

PROGETTO ESECUTIVO
LOTTO N.1 FANO ADRIANO
PLANIMETRIA ARCHITETTONICA E IMPIANTI

DATA	SCALA
10/06/2022	1:200
0 1 4 8	