




FOTO AEREA | Scala 1:2000



PLANIMETRIA GENERALE CATASTALE | Scala 1:2000

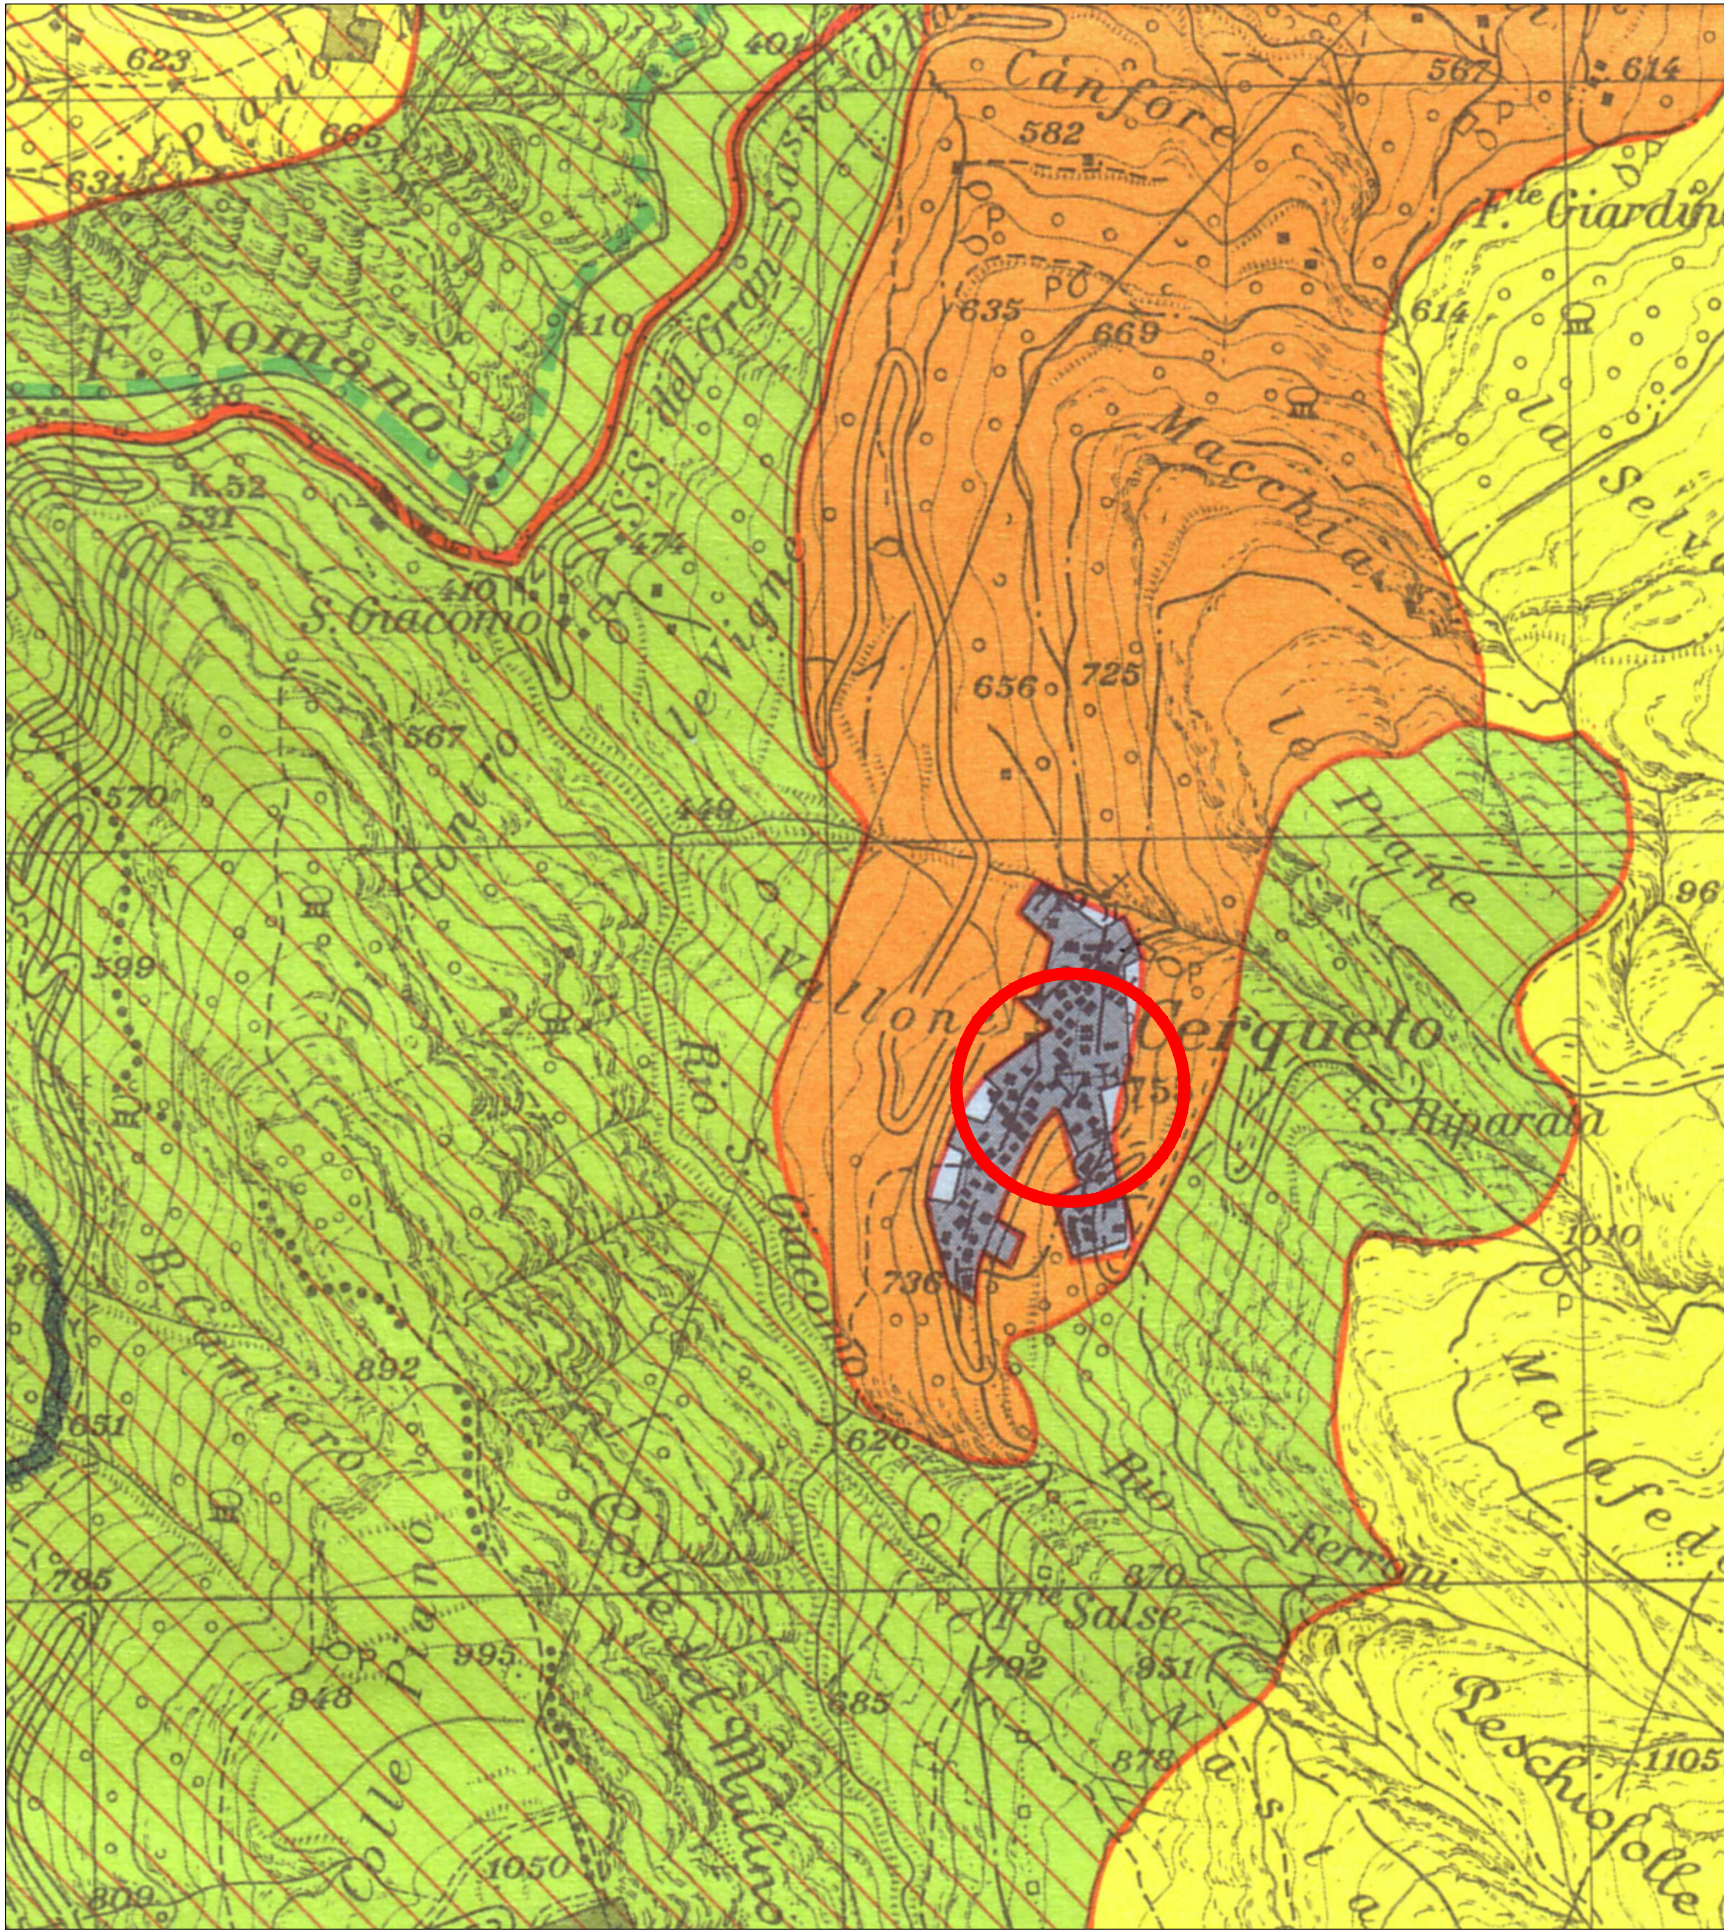

CATEGORIE DI TUTELA E VALORIZZAZIONE	CODIFICA CARTOGRAFICA	PIANO REGIONALE PAESISTICO		
		Ambito montano	Ambito costiero	Ambito fluviale
		1 - Monti della Laga 2 - Massiccio del Gran Sasso 3 - Massiccio della Majella Meridionale 4 - Massiccio del Velino-Sirente, Monti Simbruini, F.R.A.	5 - Costa teramana 6 - Costa pescarese 7 - Costa terasina	8 - Fiumi Tordino e Vomano 9 - Fiumi Tavo e Fino 10 - Fiumi Pescara-Trino e Sagittario 11 - Fiumi Sangro e Aventino
CONSERVAZIONE INTEGRALE - Complesso di prescrizioni le cui finalità sono quelle di garantire che la destinazione d'uso e i caratteri dell'ambiente siano mantenuti inalterati, con la possibilità di intervento di restauro e di recupero di beni e luoghi di particolare valore paesistico, storico, artistico, ambientale e culturale, in base alle indicazioni contenute nel Piano Paesistico Regionale e nei piani di settore.	A1	A1	A1	A1
	—	—	Atc2 ambito 5	A2 ambito 9 A1b A1b ambito 9 OB1 OB2/OB3 OC2 OC1 ambito 10 AO1 ambito 11
	—	—	Atc3 ambito 5	A4 ambito 11
CONSERVAZIONE PARZIALE - Complesso di prescrizioni le cui finalità sono quelle di garantire che la destinazione d'uso e i caratteri dell'ambiente siano mantenuti inalterati, con la possibilità di intervento di restauro e di recupero di beni e luoghi di particolare valore paesistico, storico, artistico, ambientale e culturale, in base alle indicazioni contenute nel Piano Paesistico Regionale e nei piani di settore.	A2	A2	A2	A2
	—	—	A1a1 ambito 5	SA1, SBS, OC1 ambito 10
	—	—	A3	—
TRASFORMABILITÀ MIRATA - Complesso di prescrizioni le cui finalità sono quelle di garantire che la destinazione d'uso e i caratteri dell'ambiente siano mantenuti inalterati, con la possibilità di intervento di restauro e di recupero di beni e luoghi di particolare valore paesistico, storico, artistico, ambientale e culturale, in base alle indicazioni contenute nel Piano Paesistico Regionale e nei piani di settore.	B1	B1	B1	B1
	B2	B2	B2	—
	C1	C1	C1	C1
TRASFORMAZIONE CONDIZIONATA - Complesso di prescrizioni le cui finalità sono quelle di garantire che la destinazione d'uso e i caratteri dell'ambiente siano mantenuti inalterati, con la possibilità di intervento di restauro e di recupero di beni e luoghi di particolare valore paesistico, storico, artistico, ambientale e culturale, in base alle indicazioni contenute nel Piano Paesistico Regionale e nei piani di settore.	—	—	—	OC7 ambito 10
TRASFORMAZIONE A REGIME ORDINARIO - Norme di invito alla realizzazione di opere di riqualificazione e di recupero di beni e luoghi di particolare valore paesistico, storico, artistico, ambientale e culturale, in base alle indicazioni contenute nel Piano Paesistico Regionale e nei piani di settore.	D	D	D	D

**SITI SIC**

— Limite degli Ambiti del P.R.P. adottato

● Individuazione puntuale delle osservazioni accolte (non cartografabili alla scala 1:25.000)

— Aree di particolare complessità e piani di dettaglio (art.6 NTC del P.R.P.)

Schede progetto (art.7 NTC del P.R.P.)

— Parchi e riserve da istituire

— Limite delle aree di valorizzazione paesistica

— Infrastrutture da valorizzare e/o ripristinare

▲ Detrattori ambientali da recuperare

★ Beni storico/architettonici, ambientali e paesistici da valorizzare (compresi i centri storici)

— Parchi e riserve esistenti

— Limite del preparato P.N.A.

— Area del Piano Regionale Paesistico del Fiume Aterno (\*12)

**L.A.N.C.O.** - Via Pompeo Magno, 1 - ROMA

Valorizzazione delle norme e delle informazioni cartografiche relative all'adozione, alle osservazioni ed all'approvazione del P.R.P., per la gestione automatizzata.

PIANO REGIONALE PAESISTICO | Scala 1:10000



COD.	DESCRIZIONE
A	CENTRO STORICO
B1	RISTRUTTURAZIONE E COMPLETAMENTO SEMINTENSIVO
B2	RISTRUTTURAZIONE E COMPLETAMENTO SEMIESTENSIVO
C1	SEMIINTENSIVA
C2	P.E.E.P.
C3	SEMIESTENSIVA
C4	ESTENSIVA
D1	RESIDENZIALE TURISTICA PRIVATA
D2	RESIDENZIALE TURISTICA ALBERGHIERA
E	INSEDIAMENTI PRODUTTIVI
F1	ATTREZZATURE DI SERVIZIO
F2	ATTREZZATURE COMPENSORIALI
G1	AREE PER GIOCHI E SPORT
G2	VERDE ASSOLUTO
G3	VERDE PRIVATO
G4	VERDE PUBBLICO
G5	PARCO ATTREZZATO
G6	BOSCO VINCOLATO
H1	ZONA AGRICOLA MISTA
H2	ZONA AGRICOLA NORMALE
Vb	VIABILITÀ
Ac	CORSI D'ACQUA
VC	RISPETTO CIMITERIALE

STRALCIO FOGLIO 10 PRG | Scala 1:2000

COMUNE DI FANO ADRIANO

PROVINCIA DI TERAMO

PNRR INTERVENTI COMPLEMENTARI AREA SISMA

RIGENERAZIONE SPAZI PUBBLICI CENTRI URBANI

LOTTO N.1 FANO ADRIANO - LOTTO N.2 CERQUETO

CUP H59J21012320005 - CIG Z1D349D4F7

IL TECNICO

Arch. Alberto Riccioni

A07

PROGETTO ESECUTIVO

LOTTO N.2 CERQUETO

INQUADRAMENTO

DATA	SCALA
10/06/2022	1:2000