



AREA DI SOSTA ATTREZZATA CERQUETO - PIANTA | Scala 1:50




AREA DI SOSTA ATTREZZATA CERQUETO

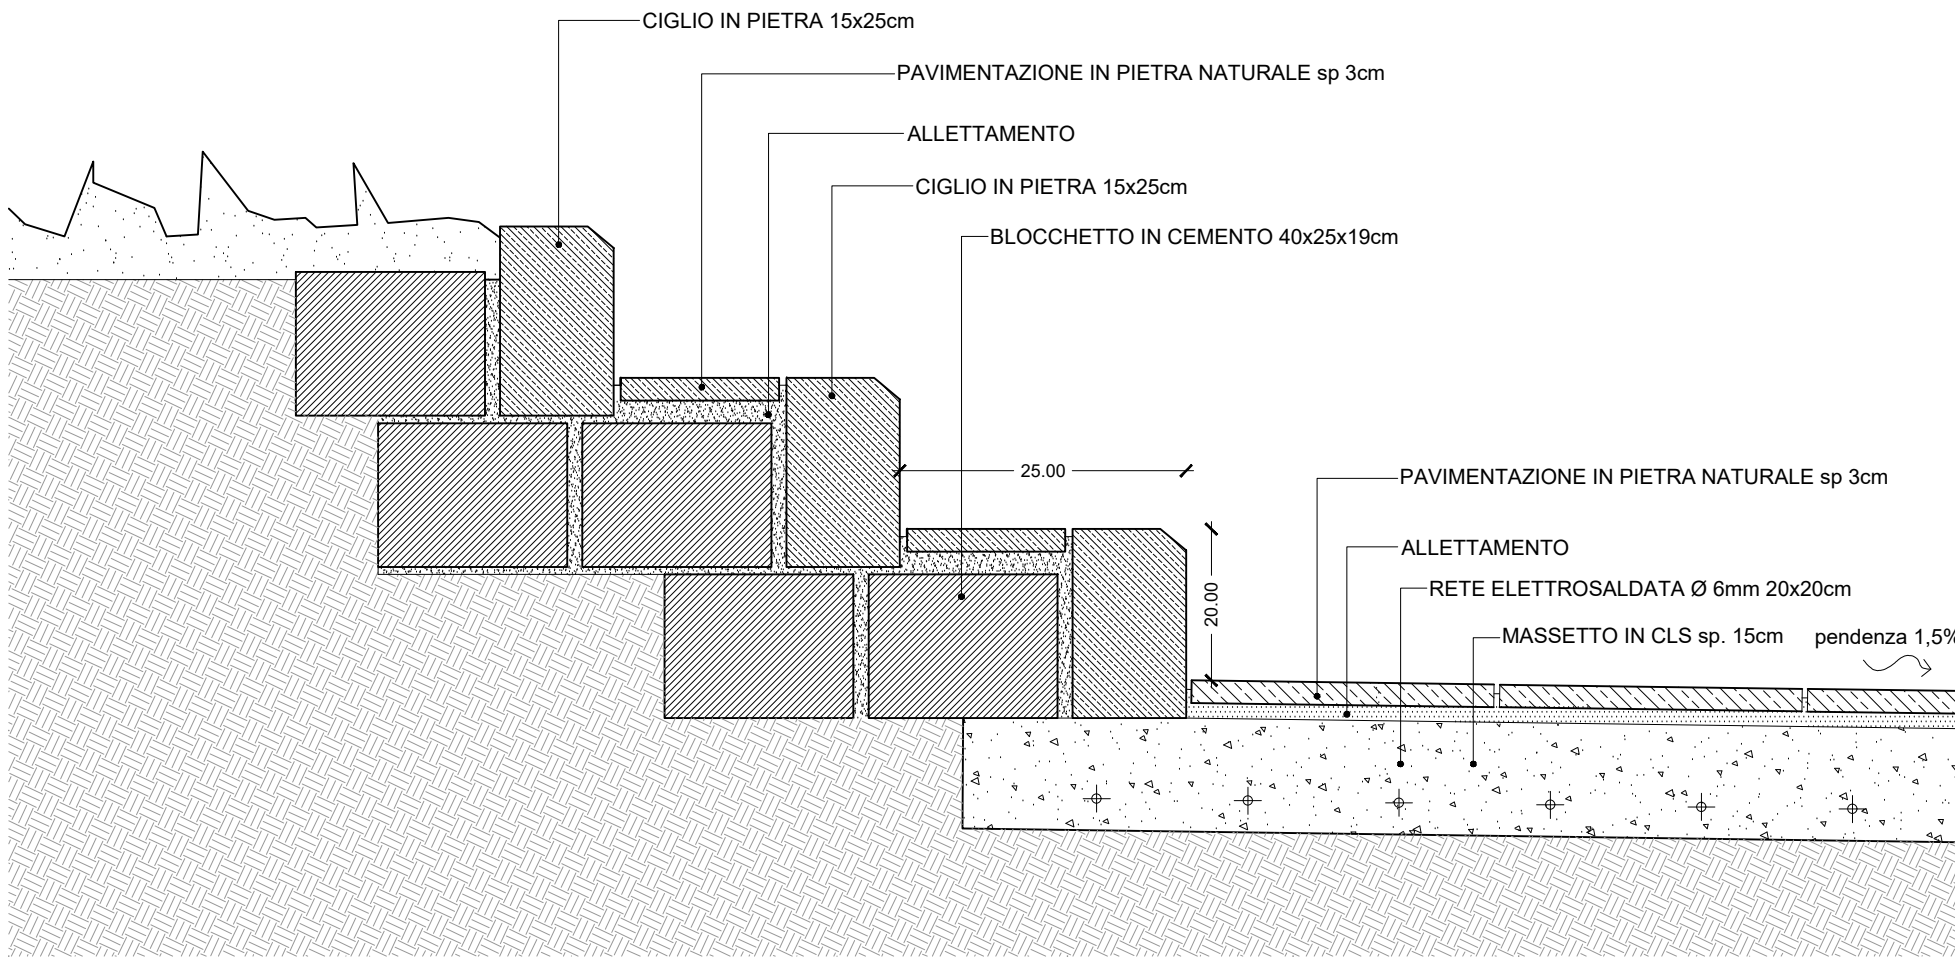

DETTAGLIO D01 | Scala 1:10

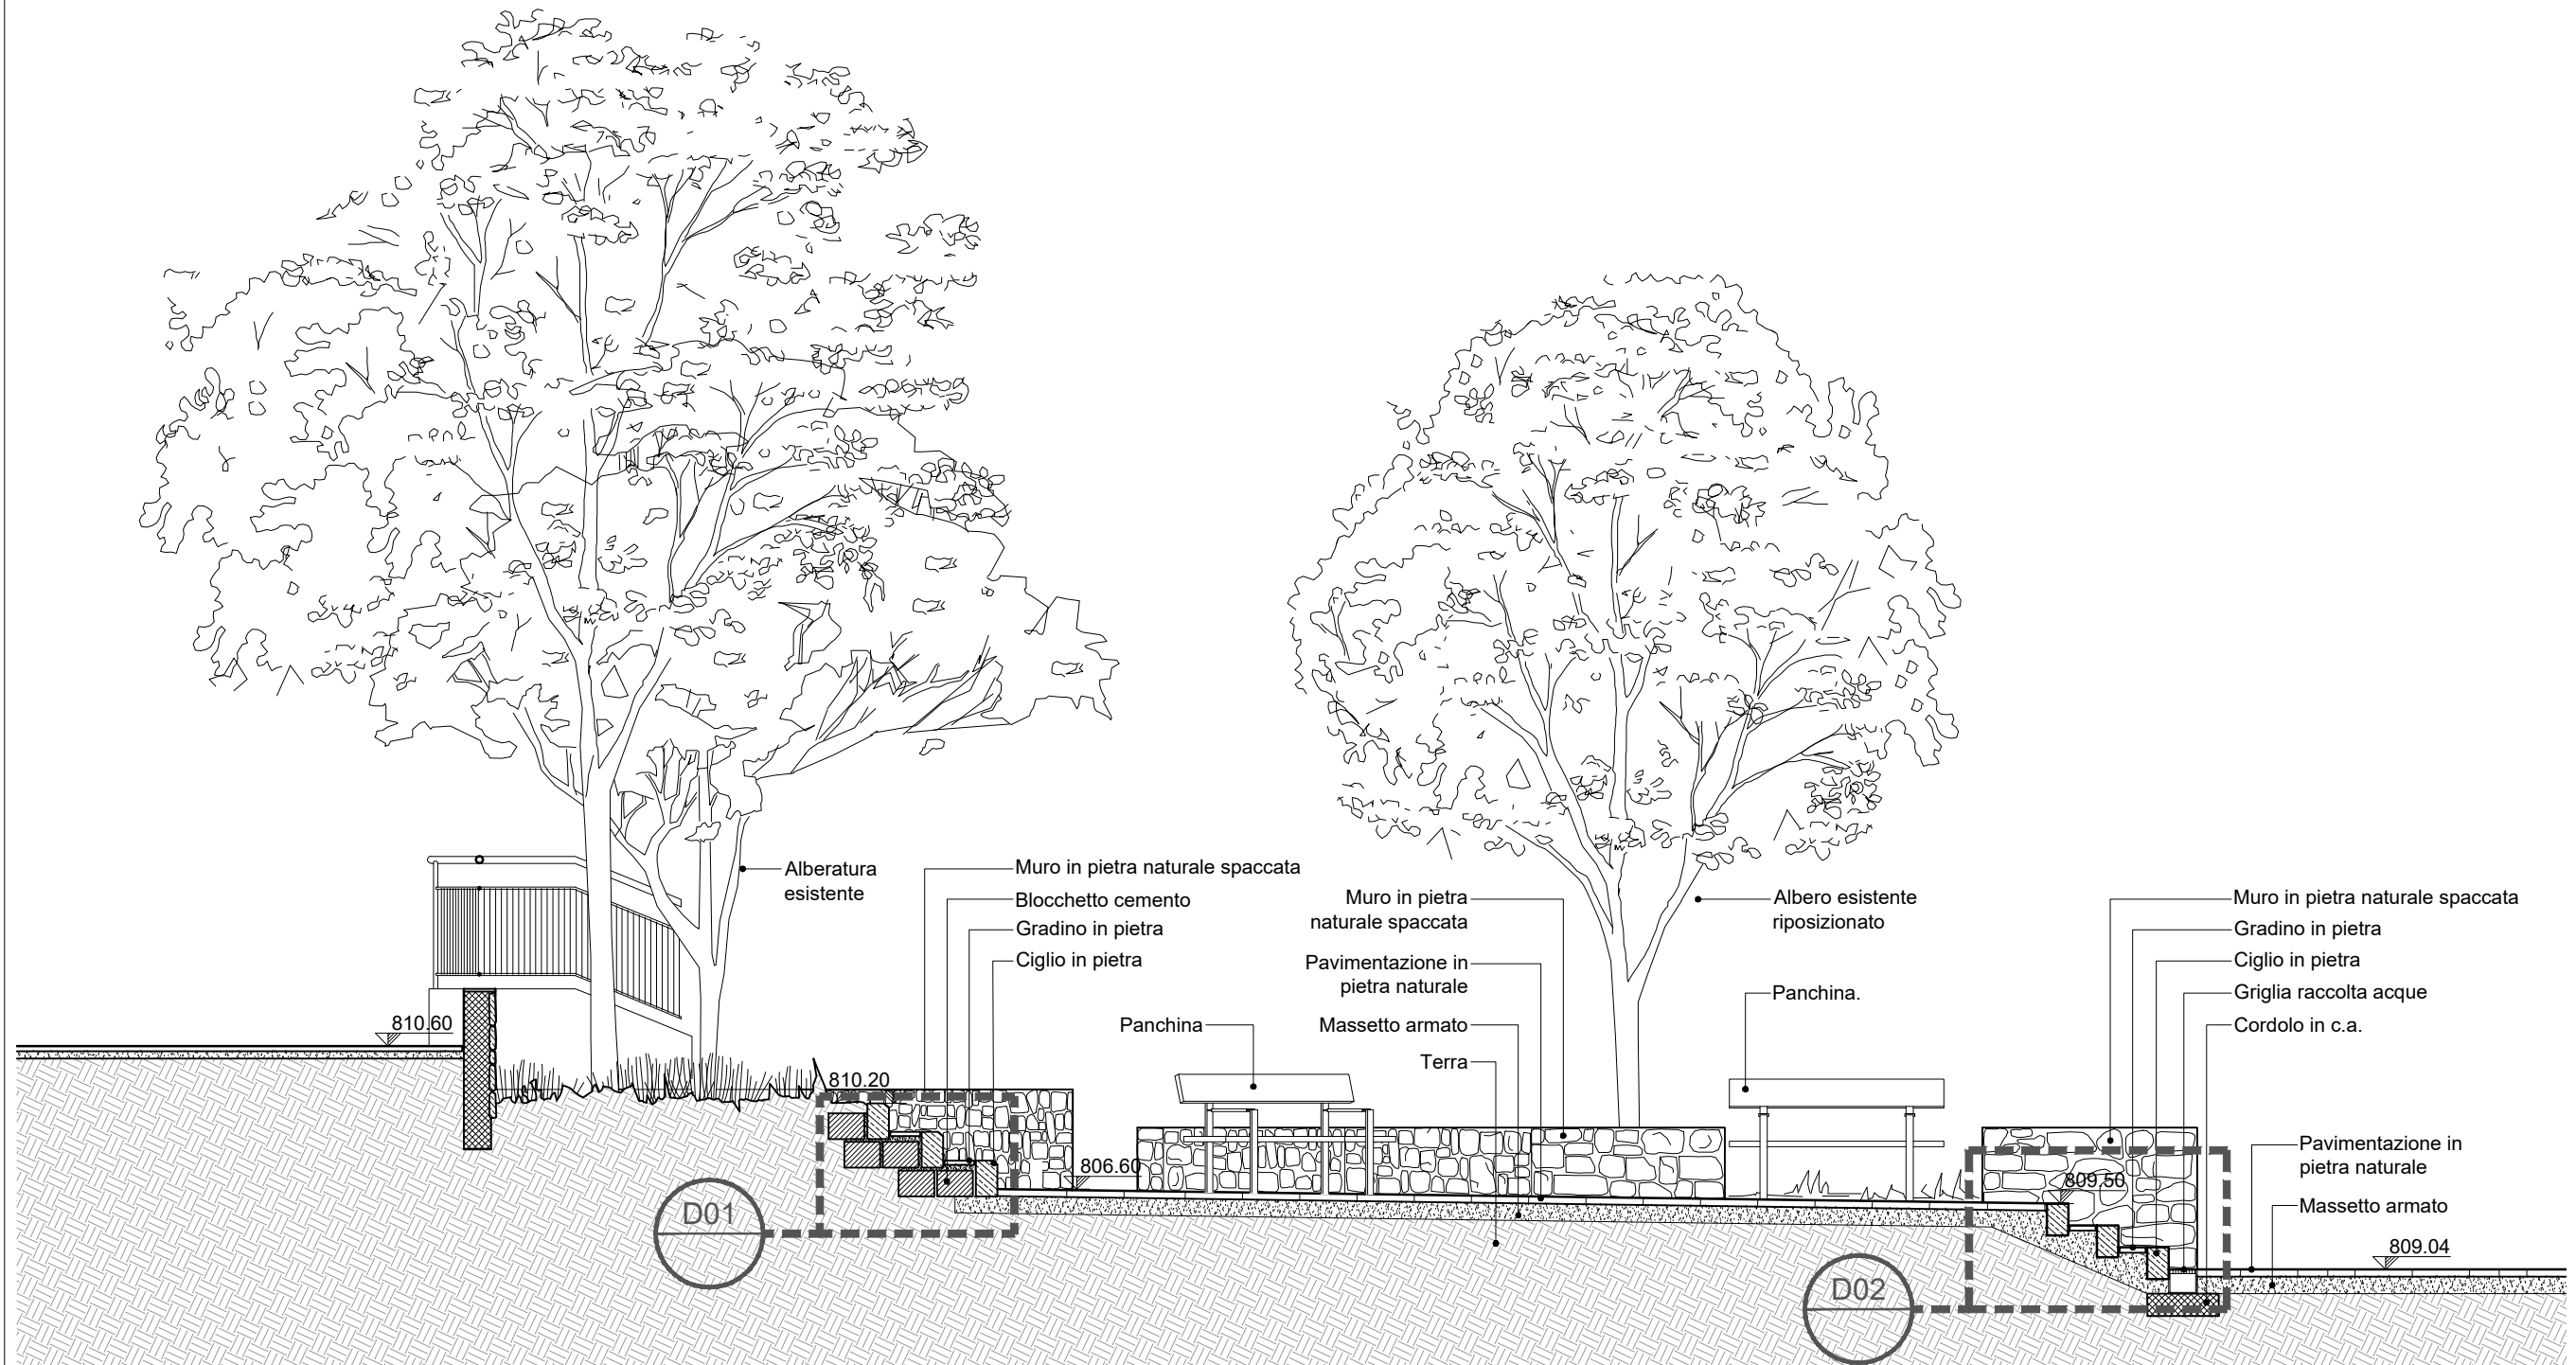

AREA DI SOSTA ATTREZZATA CERQUETO - SEZIONE A | Scala 1:50

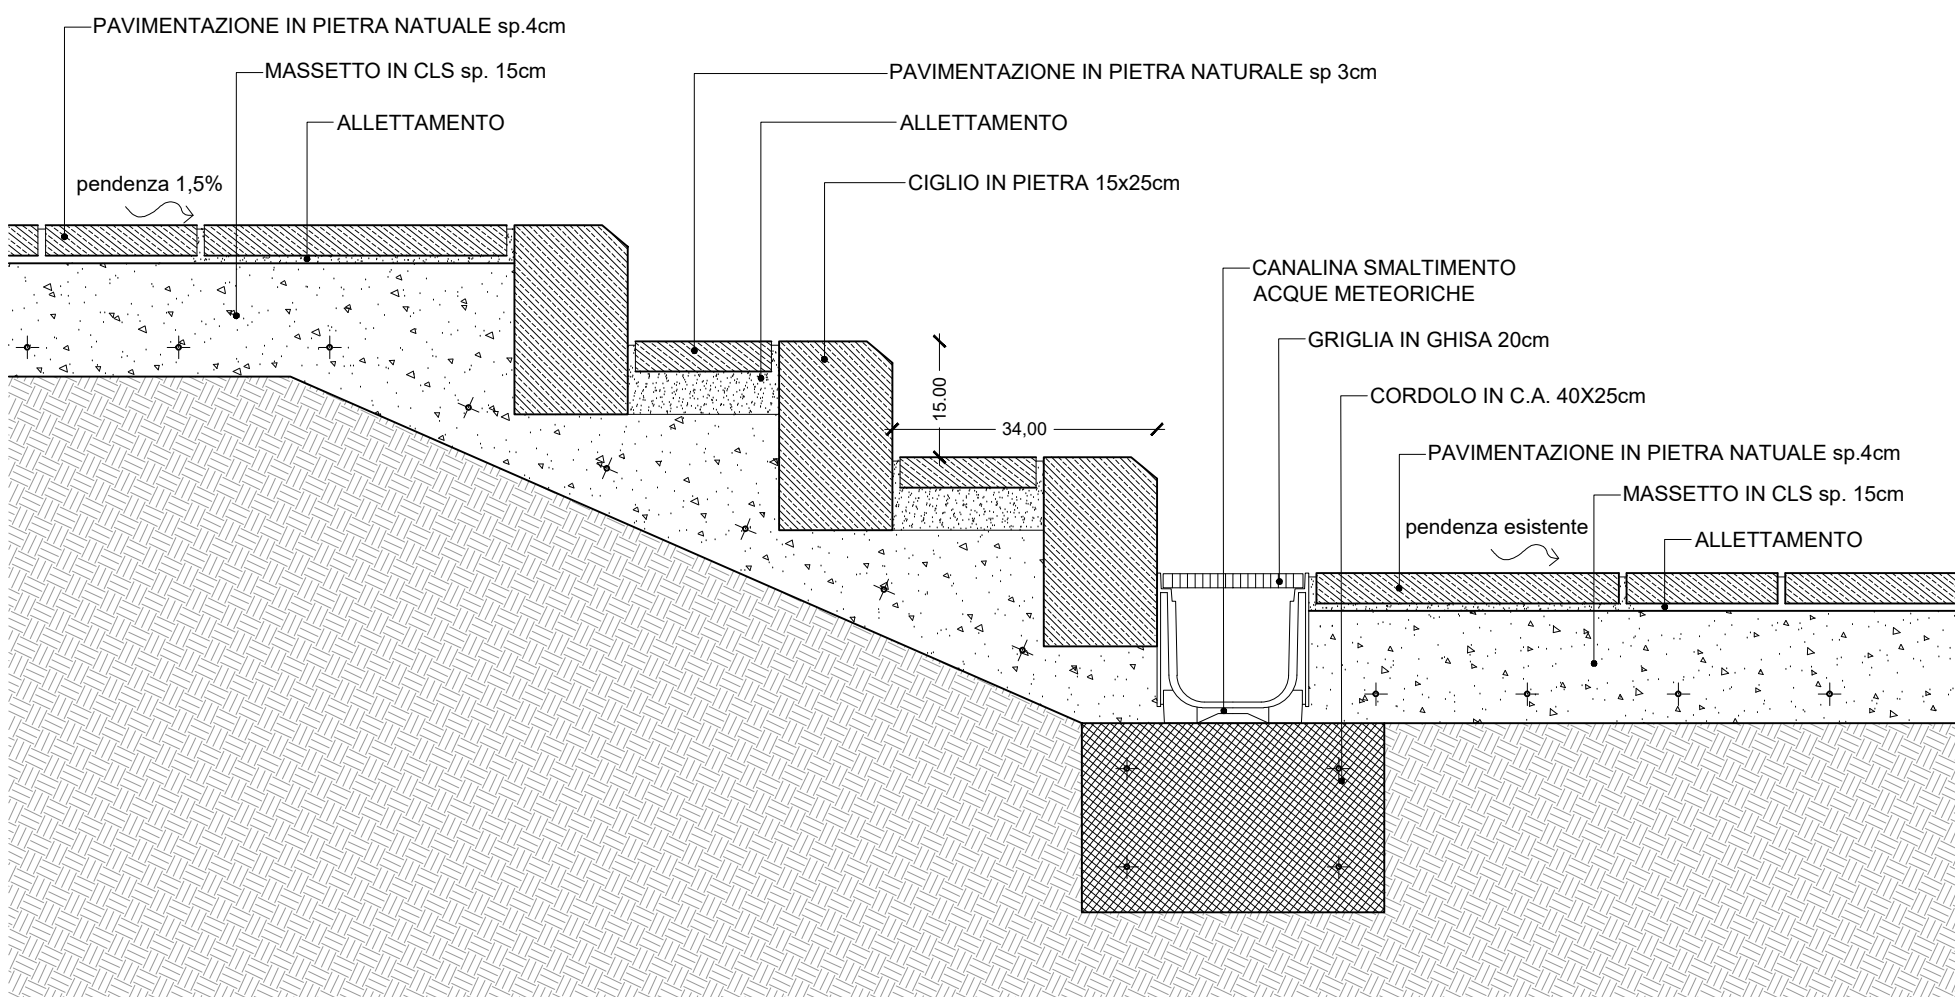

DETTAGLIO D02 | Scala 1:10



ARREDO URBANO