SISTEMI DI ANCORAGGIO IN PARETE

REALIZZAZIONE DI CHIODATURA DI MASSI INSTABILI

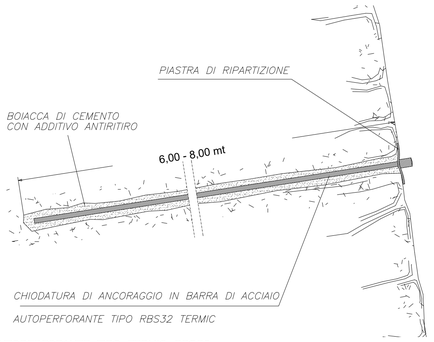

BARRA AUTOPERFORANTE TIPO TERMIC RBS32 mm

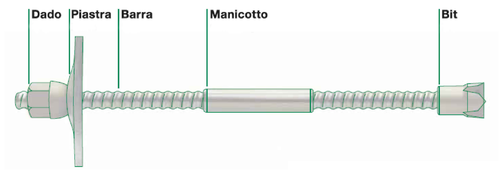

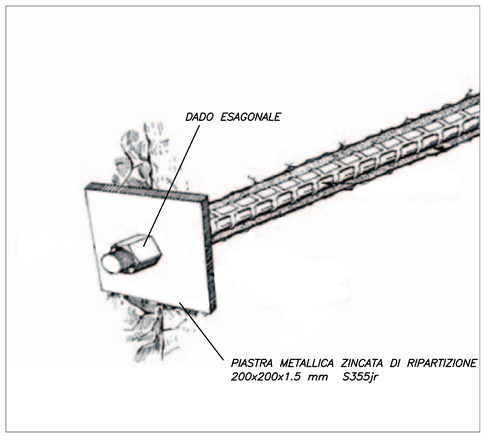

VISTA IN SEZIONE

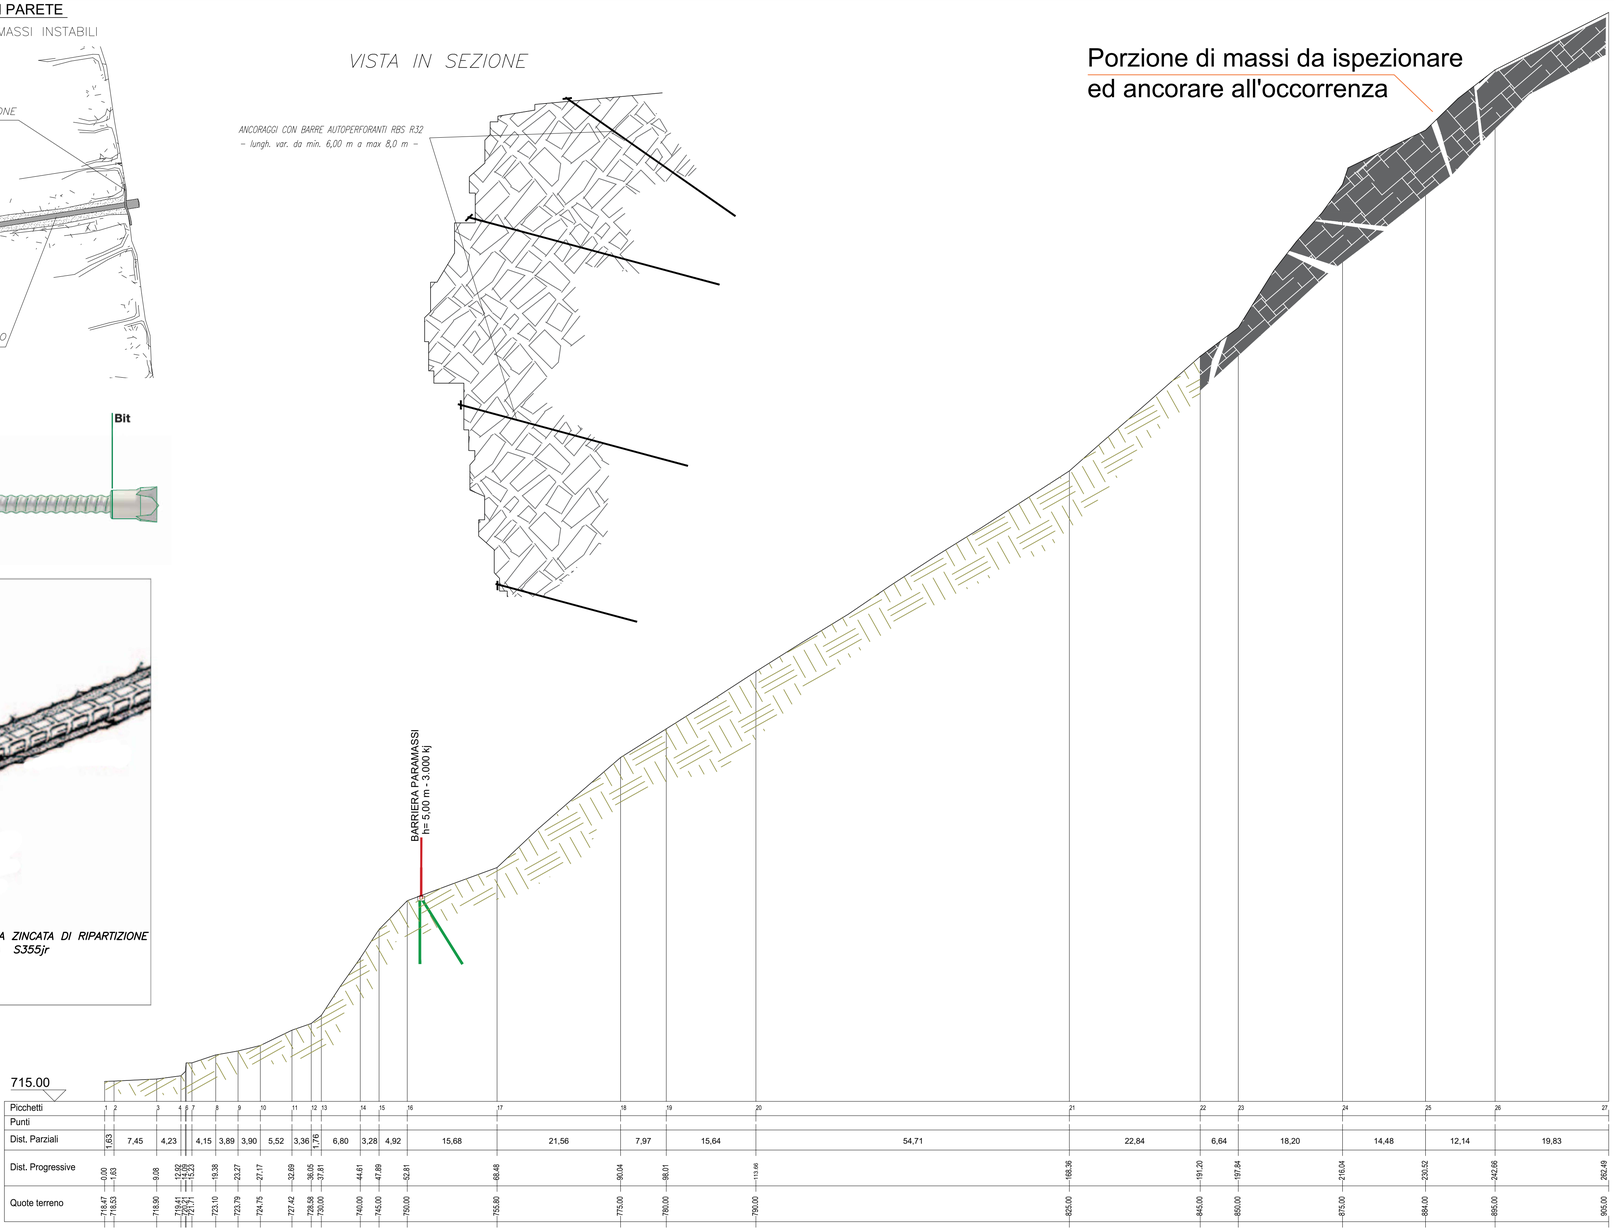

Sezione 1

Altezze: 1:500
Lunghezze: 1:500

PLANIMETRIA INTERVENTI **scala 1:500**

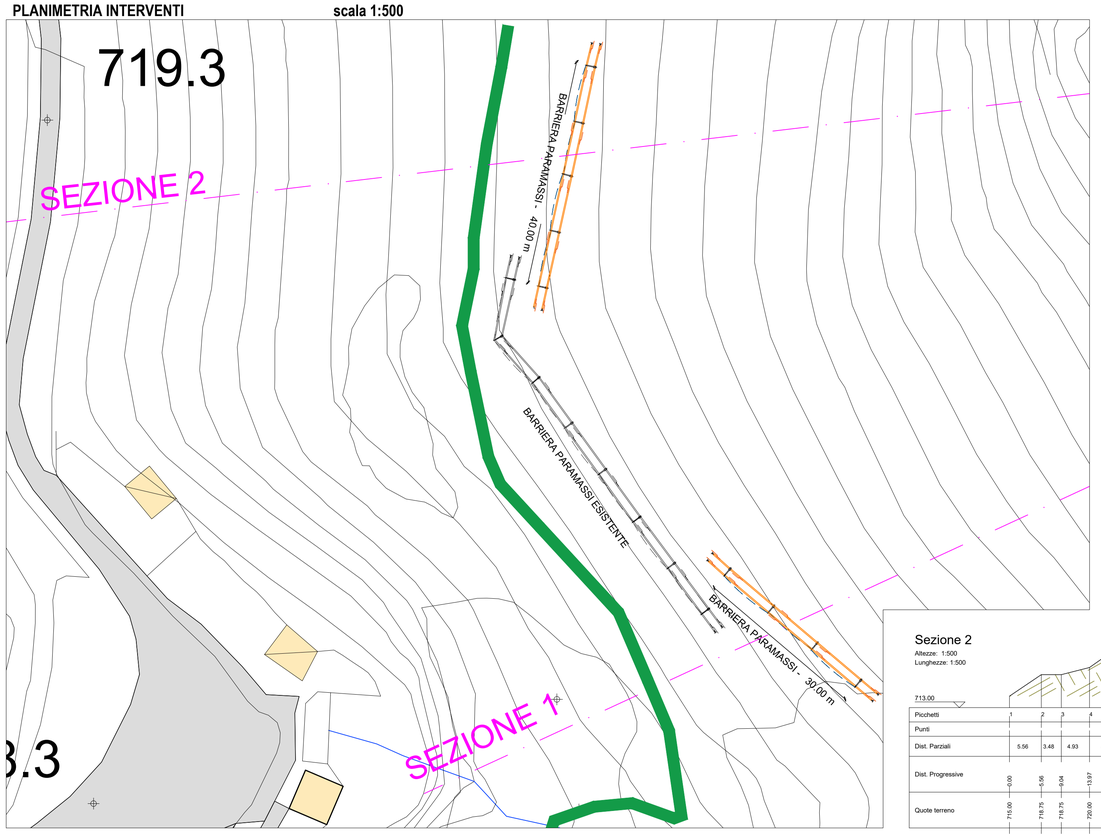

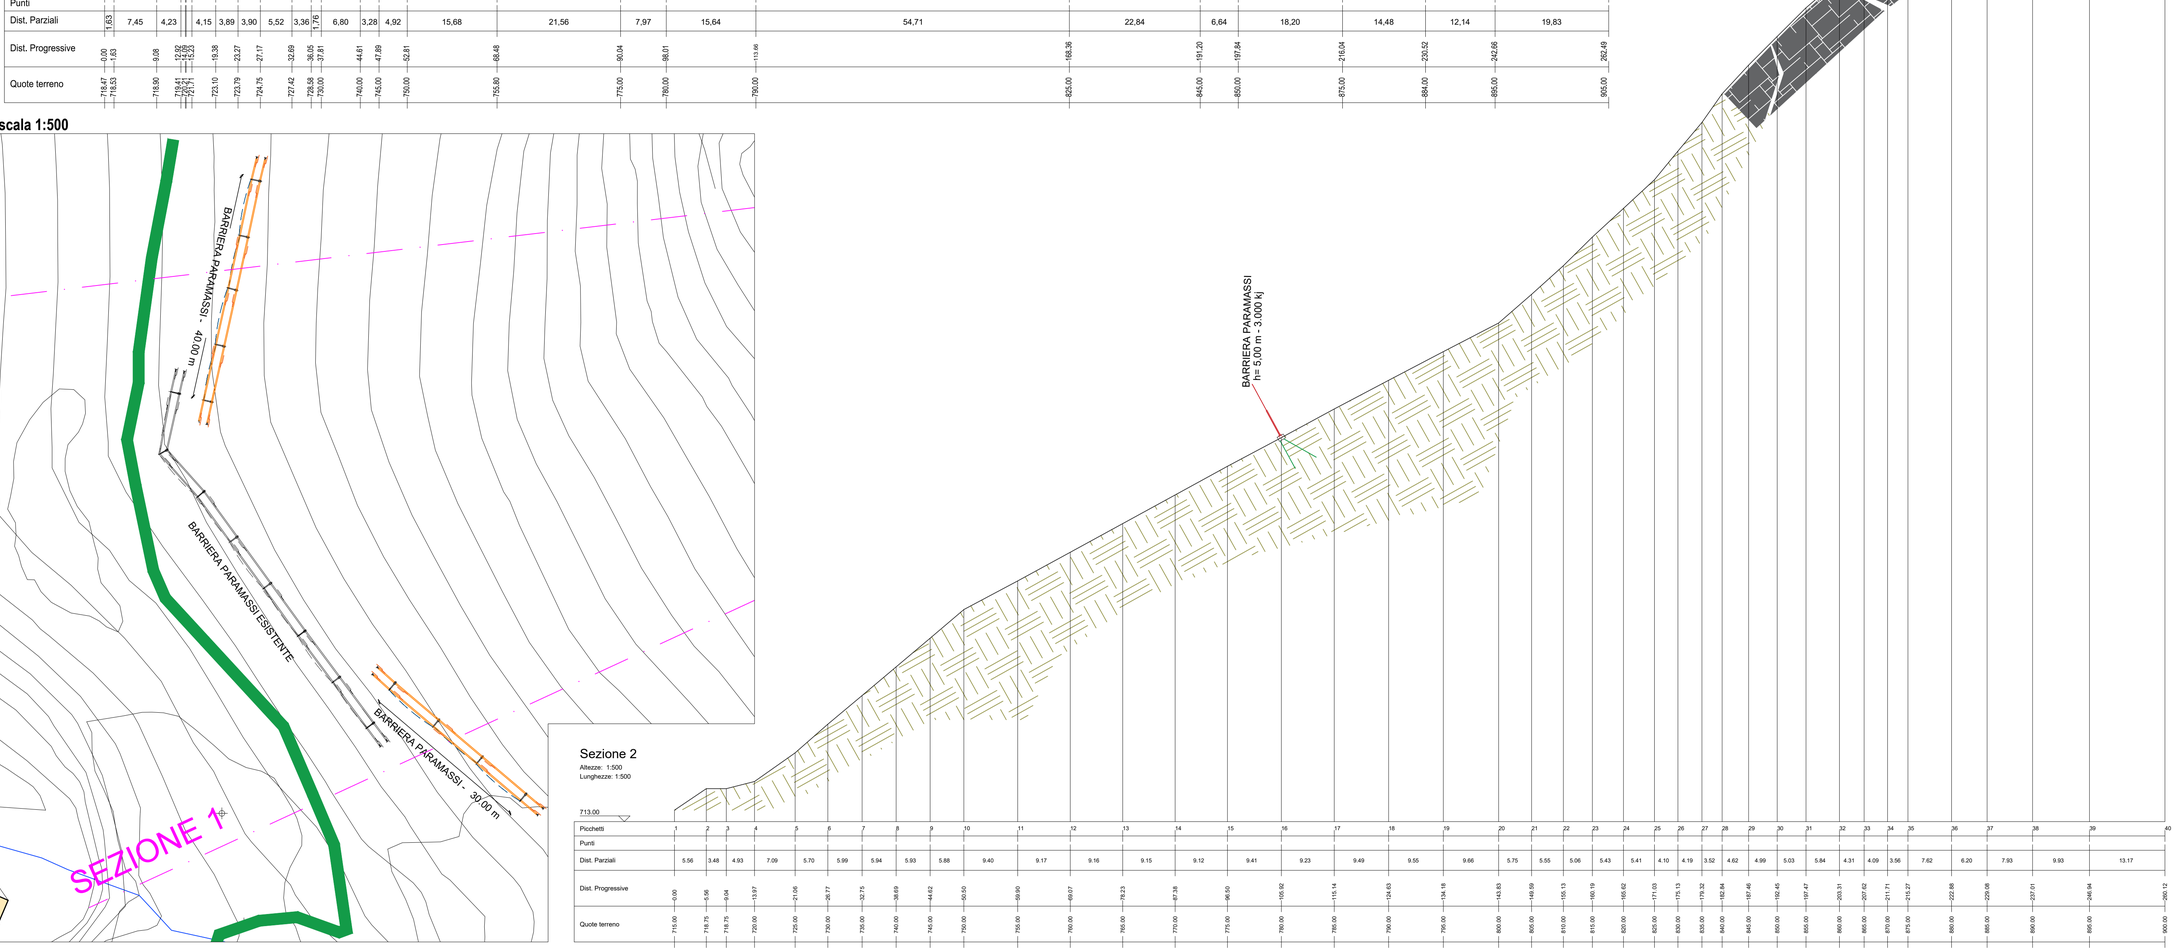

Sezione 2

Altezze: 1:500
Lunghezze: 1:500

Comune di FANO ADRIANO

C.so Vittorio Emanuele III, n. 2 - C.A.P. 64044 Fano Adriano (TE)
P.IVA 00205660673 C.F. 92001400677 - Tel. 0861 95124
Posta certificata: protocollo@cert.comune.fanoadriano.te.it

Provincia di Teramo
Comune di FANO ADRIANO

TAVOLA **3**

Designazione dell'opera:

LAVORI DI MESSA IN SICUREZZA MASSI
ZONA RAPPRESENTAZIONE PRESEPE VIVENTE
IN FRAZIONE CERQUETO

PROGETTO DEFINITIVO / ESECUTIVO — di 4 tavole

Oggetto:

SEZIONE e PARTICOLARI COSTRUTTIVI

scala 1: **500**
scala 1: **50**
scala 1:

Committente:
Amm.ne Comunale di Fano Adriano

data 11/2021

Il Progettista:
STUDIO DI INGEGNERIA CIVILE ED AMBIENTALE
Ing. MASSIMO MARINI
C.so DE MICHETTI, 57 64100 TERAMO
Tel.0861/242306 e-mail : studiomarini.te@libero.it
ORDINE DEGLI INGEGNERI - TERAMO
508 MARINI Dott. Ing. MASSIMO
INGEGNERE

IL RESPONSABILE DEL PROCEDIMENTO
Area Tecnica
del Comune di Fano Adriano

Supporto al R.U.P.:
Ing. Berardino Ciampana

E' VIETATA LA RIPRODUZIONE ANCHE PARZIALE DELLE PRESENTI TAVOLE