


- LEGENDA
- NUOVE PANCHINE IN CORTEN
  - NUOVA PAVIMENTAZIONE PEDONALE IN PIETRA NATURALE

PROGETTO ARCHITETTONICO | Scala 1:200

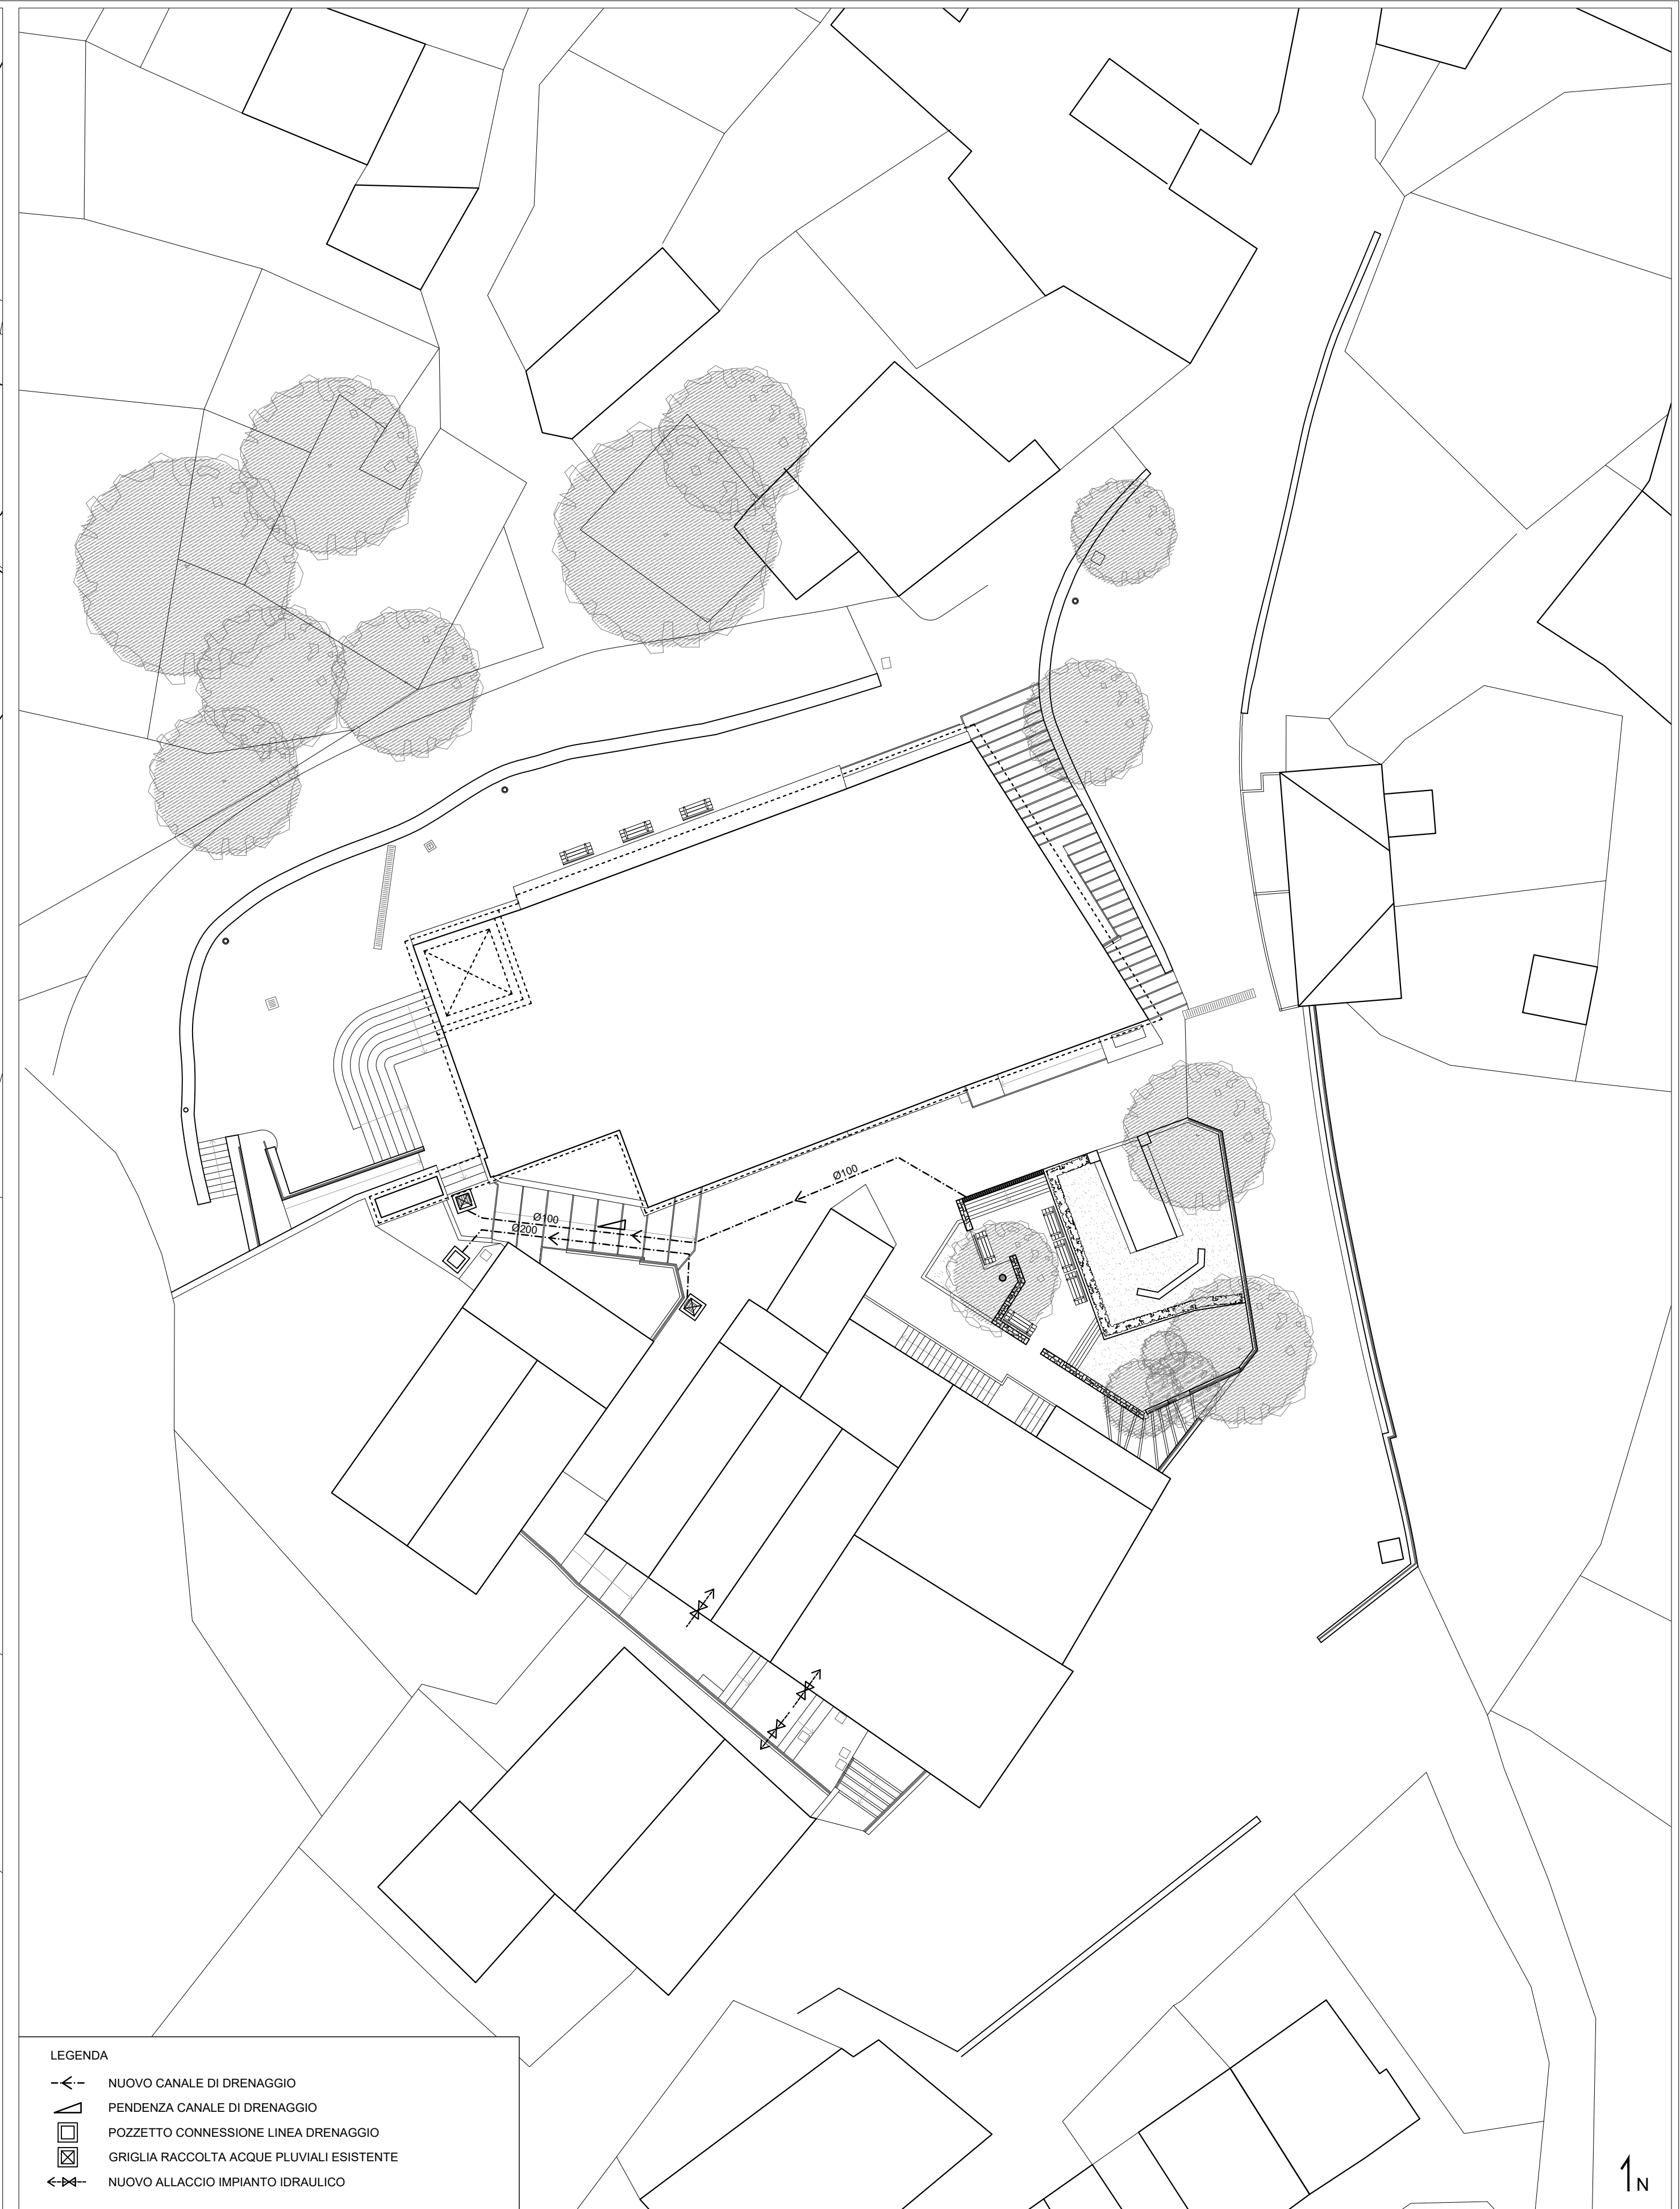

- LEGENDA
- NUOVO CANALE DI DRENAGGIO
  - PENDENZA CANALE DI DRENAGGIO
  - POZZETTO CONNESSIONE LINEA DRENAGGIO
  - GRIGLIA RACCOLTA ACQUE PLUVIALI ESISTENTE
  - NUOVO ALLACCIO IMPIANTO IDRAULICO

SCHEMA IMPIANTI | Scala 1:200